

• beliris •  
POUR BRUXELLES  
VOOR BRUSSEL



## Herinrichting van het Koningsplein

# Intro



## Herinrichting van het Koningsplein (en gevelverlichting)

### ▪ **Waarden van het project:**

- Streeft de inrichting te behouden en verbeteren
- Het gebruikscomfort en gezelligheid verhogen met respect voor het historisch kader
- Installatie van een scenografische verlichting
- De archeologische site van het Coudenbergpaleis bewaren: de waterdichting vernieuwen

### ▪ **Ambities:**

#### ▪ **De algemene circulatie op het plein veranderen:**

- Van « rondpunt » naar kruispunt
- 85% van het plein bestemd voor actieve weggebruikers

# Intro



- **Studiebureau:**

Tijdelijke vereniging: **Sweco – West 8 - CERAU**

Verlichting: **ACT - Bruno Demeester et Atelier d'urbanisme Jean-Pierre Majot**

- Beheerder: **Stad Brussel**
- Gemeente: **Stad Brussel**
- Andere interventies: MIVB, Vivaqua, concessiehouders telecommunicatie...

# Intro



## ▪ **Financiering:**

- Studies: Beliris
- Werken:

Renovatie van de openbare ruimte: **Beliris – MIVB**


Openbare verlichting: **Stad Brussel > Sibelga**

Scenografische verlichting: **Beliris**



## ▪ **Lang en complex dossier:**

- > Vergunningsfase
- Voorbereiding van het aanbestedingsdossier

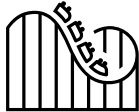

# Planning



## ▪ Vergunning (3)

- Stedenbouwkundige vergunning voor het deel Ravenstein (Bozar, Hotel Ravenstein en omgeving MIM en KMSKB)
- Vergunning Koningsplein + verlichting
  - Inrichting openbare ruimte
  - Verlichting van het Koningsplein

**! MIVB dient aanvraag in voor de wijziging van de vergunning voor het deel Regentschap**




## ▪ Studies & werken:



- Openbare ruimte: opdracht toegekend
  - Voorziene start van de werken: begin 2024
- Verlichting: lastenboek wordt afgerond
  - Werken 2024/2025

# Project

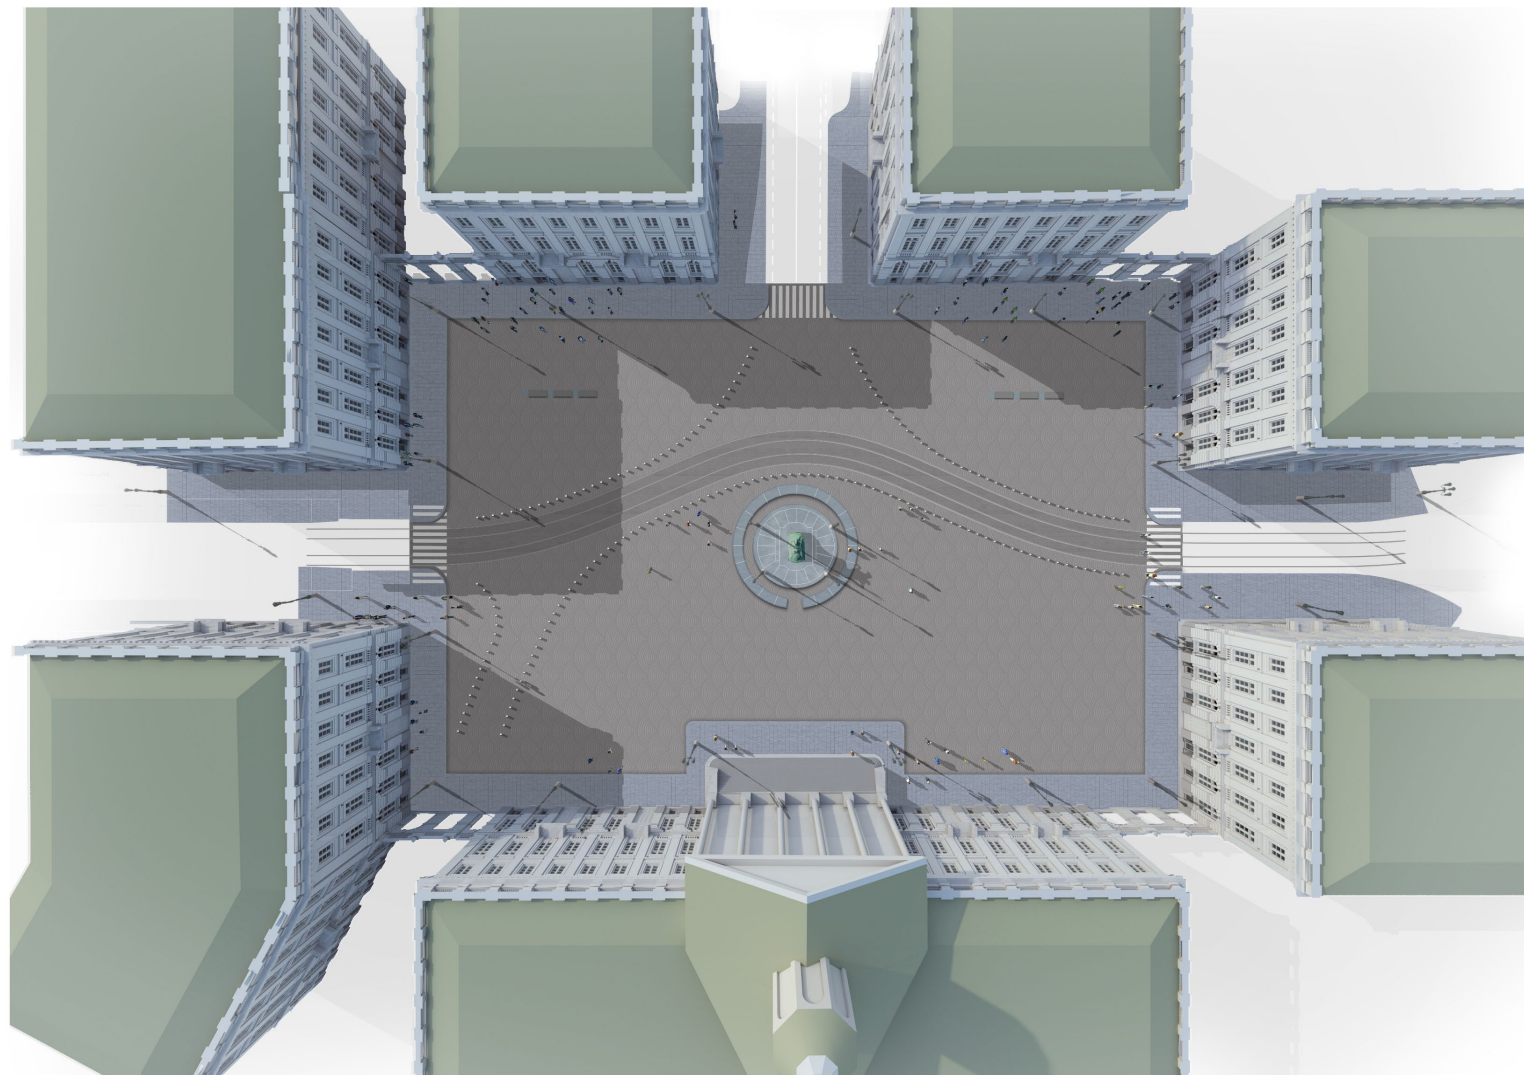

Herinrichting van het Koningsplein

De restauratie van het  
Koningsplein met het grootste  
respect voor het historisch  
geklasseerd erfgoed



Waterdichting van het  
Coudenbergpaleis  
herstellen




Materialen  
optimaal  
hergebruiken




Een rondpunt  
omvormen tot een  
tweerichtingsstrook  
voor gemengd  
gebruik



Stadsmeubilair  
installeren

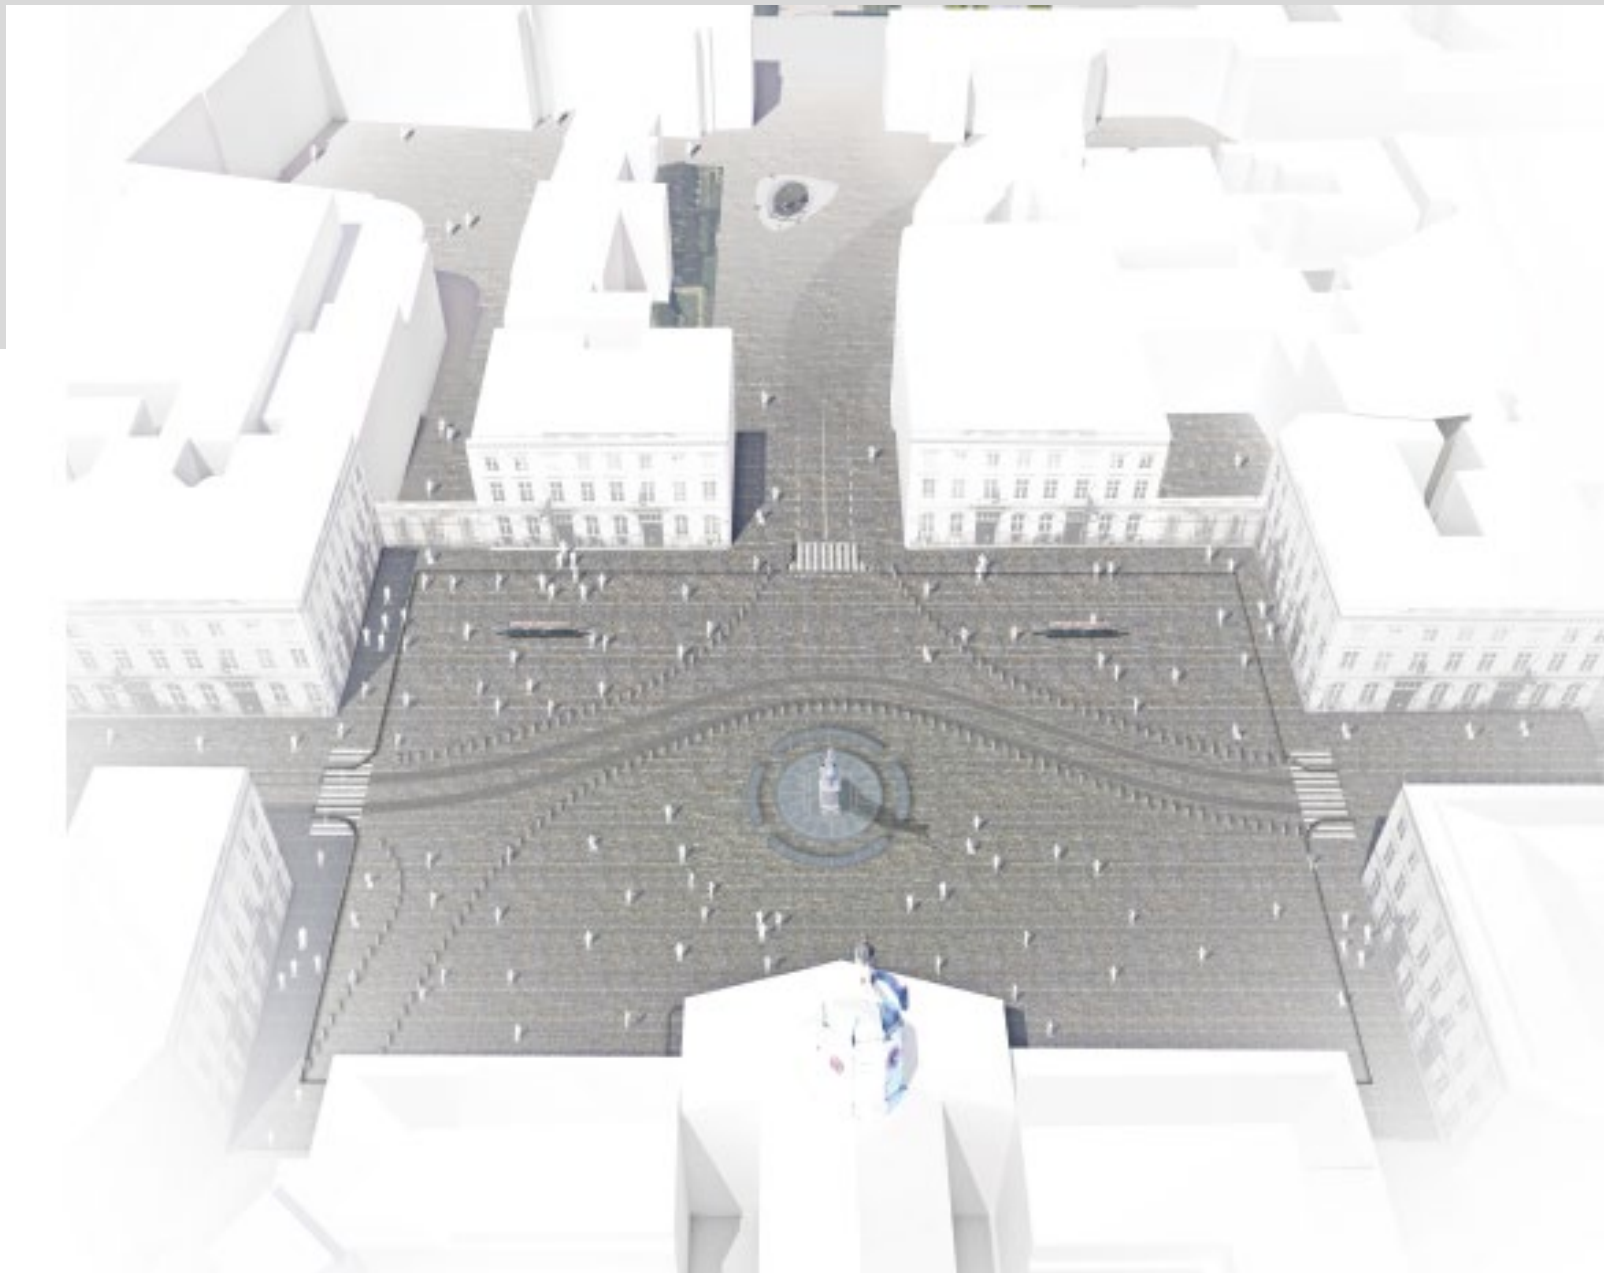

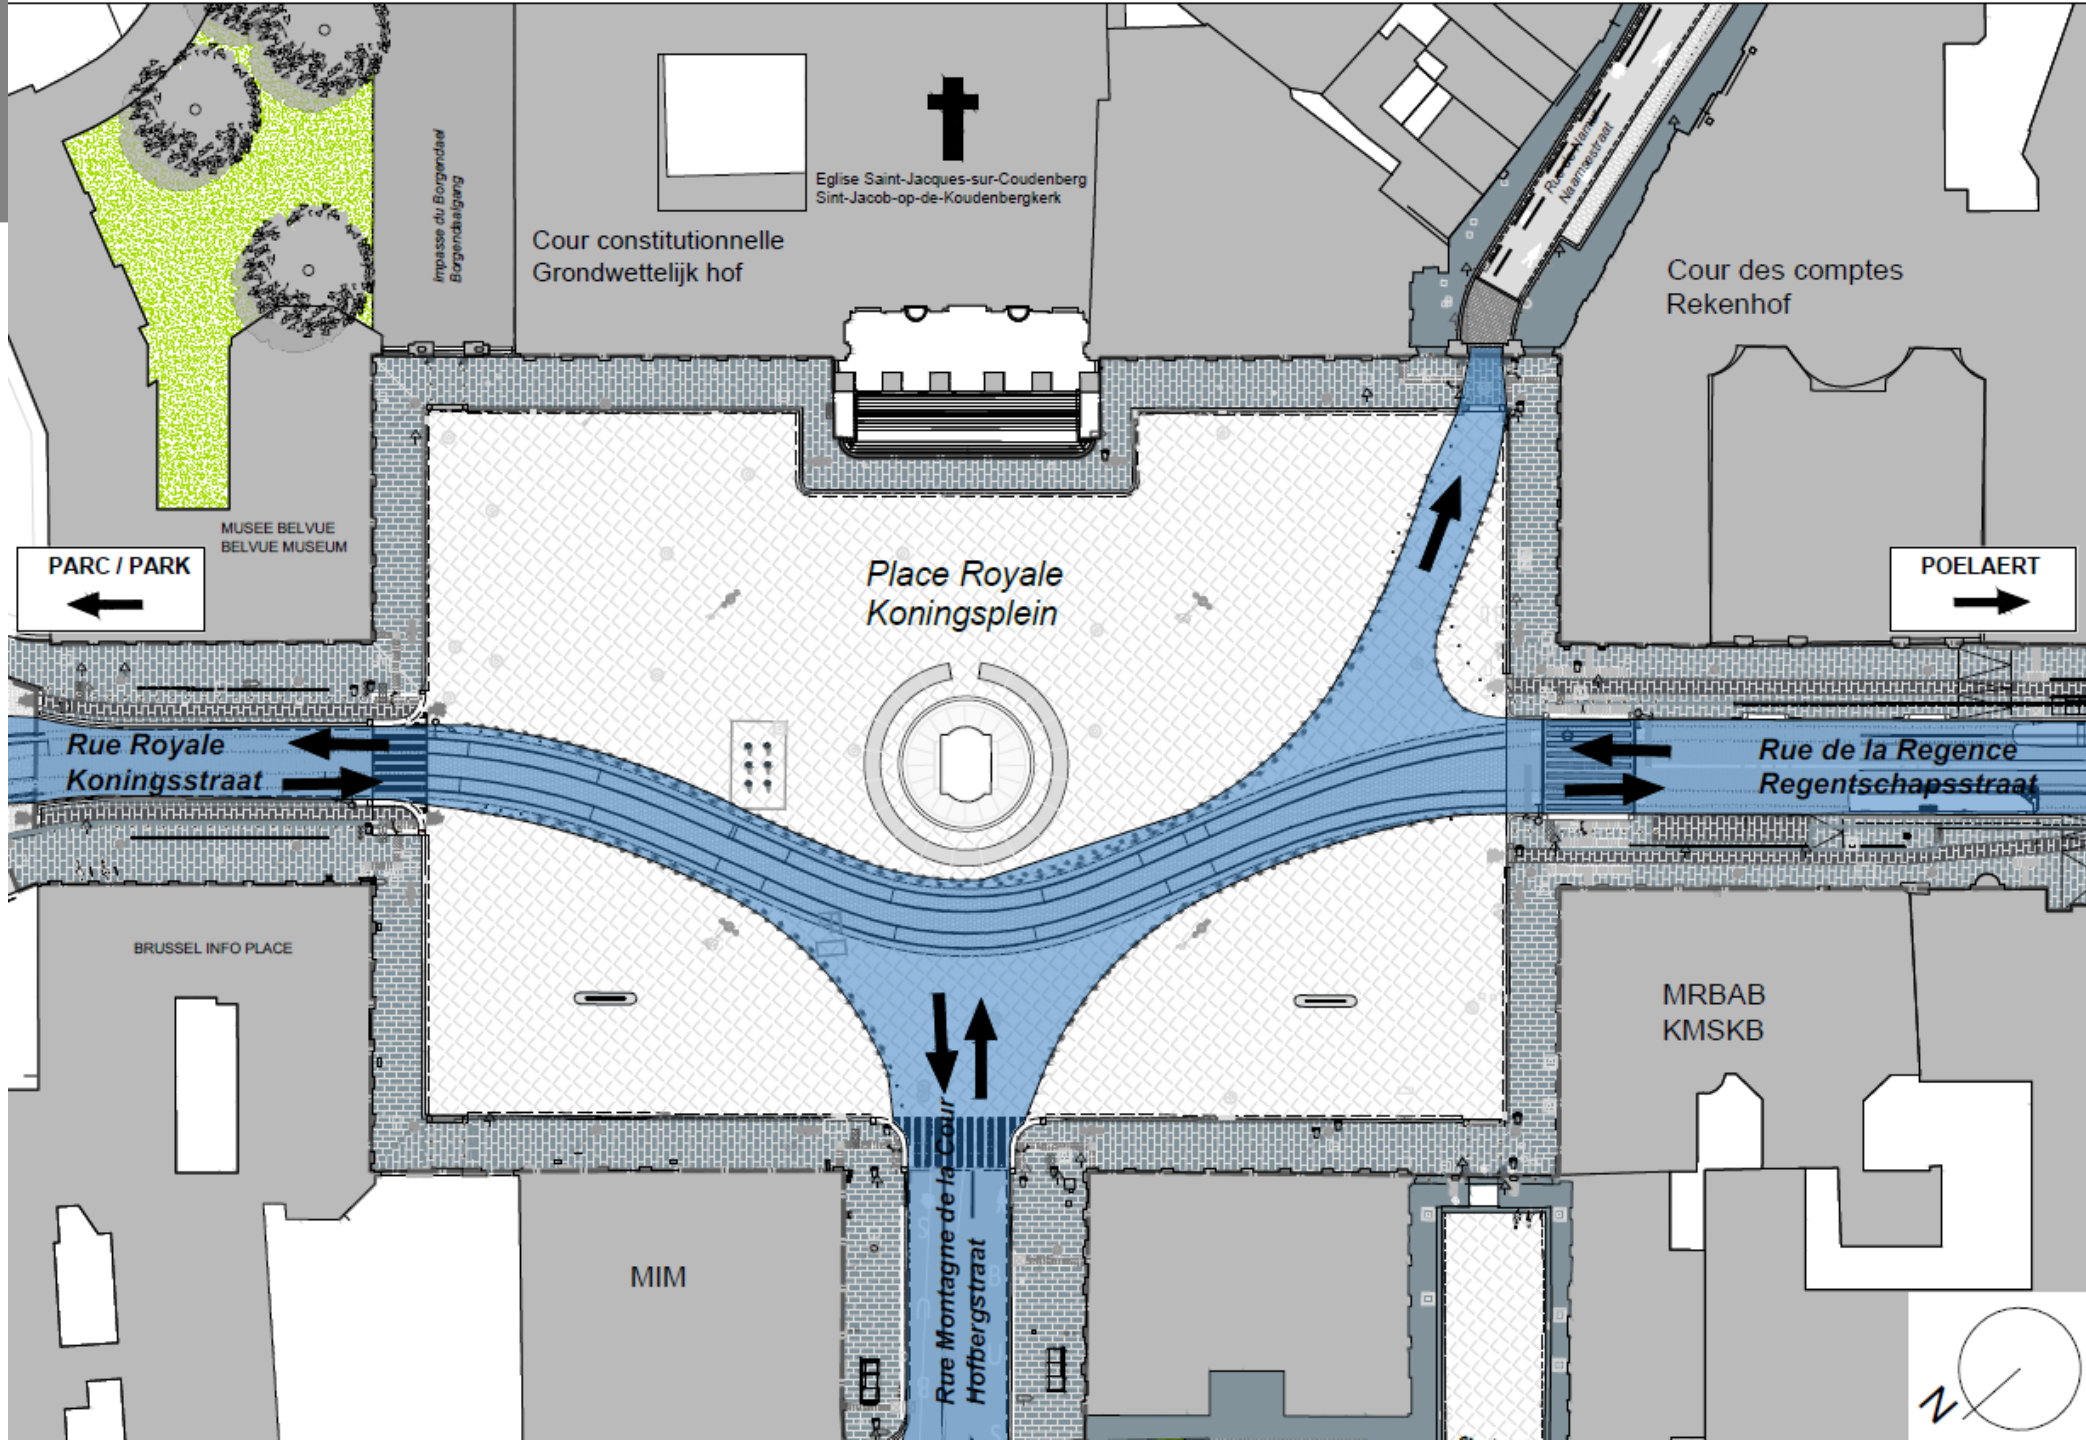

PARC / PARK



MUSEE BELVUE  
BELVUE MUSEUM

Impasse du Bergendaal  
Bergendaalengang

Cour constitutionnelle  
Grondwettelijk hof

Eglise Saint-Jacques-sur-Coudenberg  
Sint-Jacob-op-de-Koudenbergek

Place Royale  
Koningsplein

POELAERT



Cour des comptes  
Rekenhof

Rue Royale  
Koningsstraat



Rue de la Regence  
Regentschapsstraat



BRUSSEL INFO PLACE


MRBAB  
KMSKB

MIM

Rue Montagne de la Cour  
Hofbergstraat





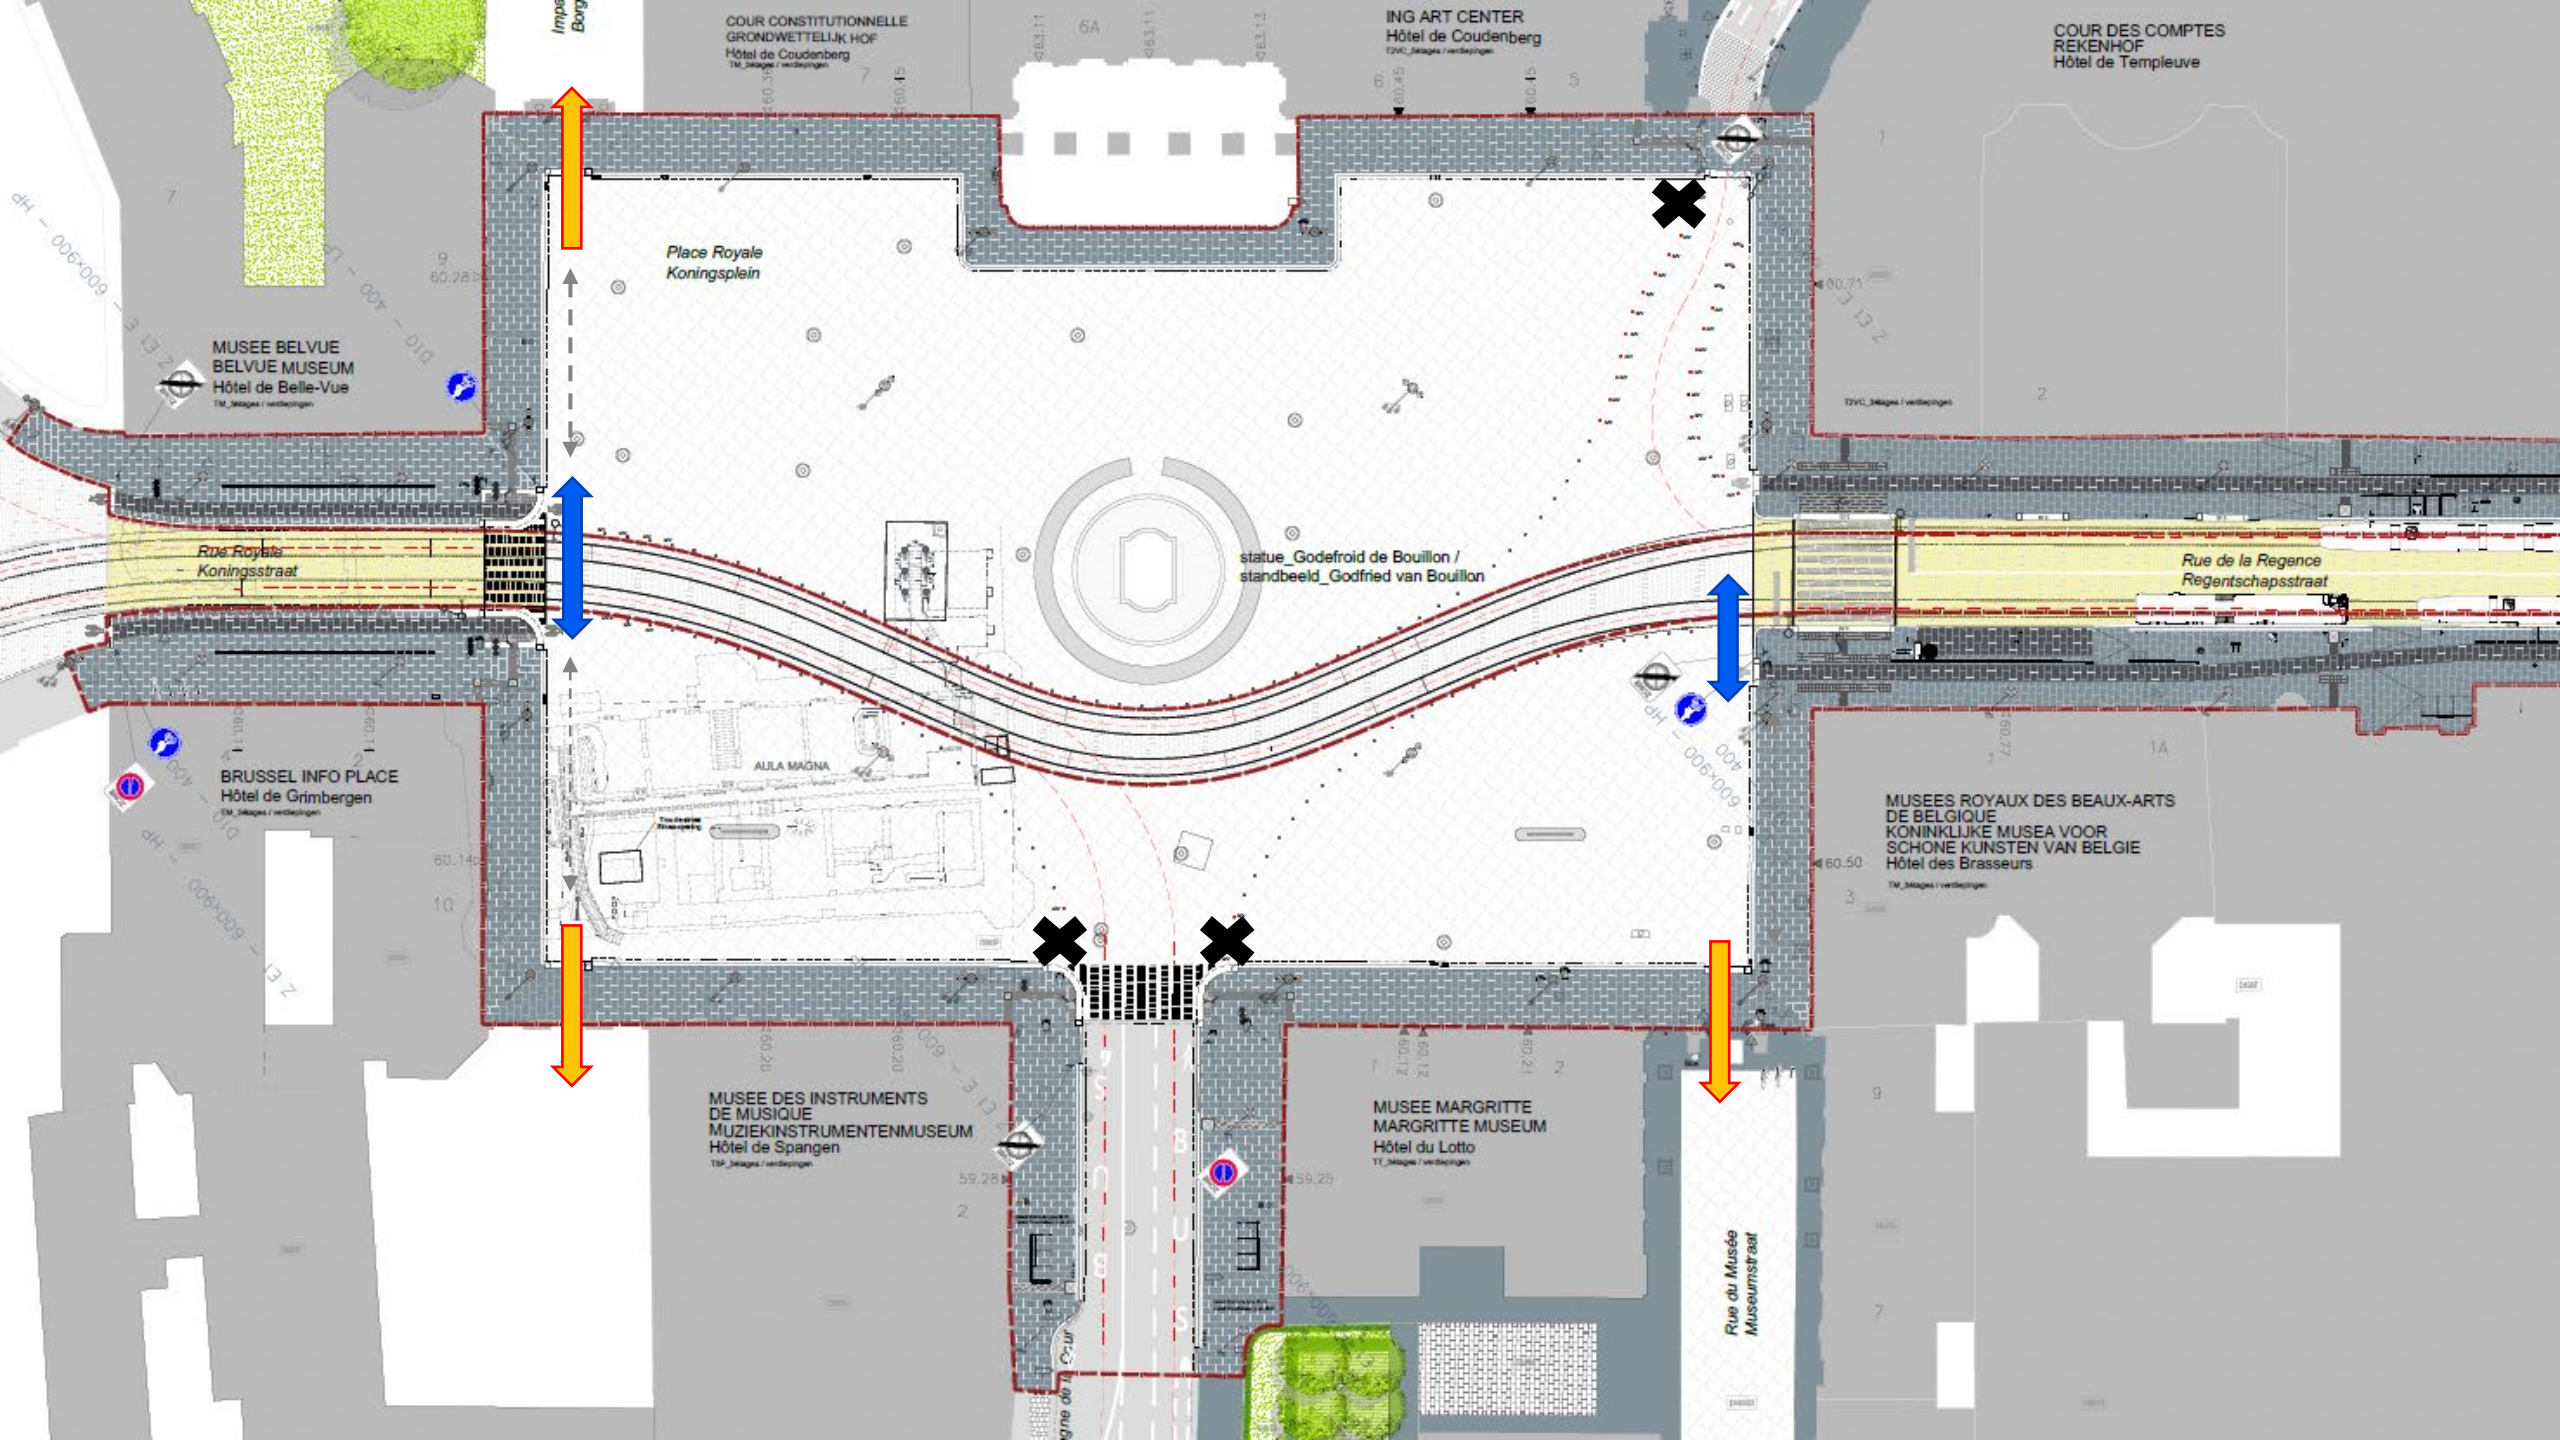

Place Royale  
Koningsplein

statue\_Godefroid de Bouillon /  
standbeeld\_Godfried van Bouillon

MUSEE DES INSTRUMENTS  
DE MUSIQUE  
MUZIEKINSTRUMENTENMUSEUM  
Hôtel de Spangen

MUSEE MARGRITTE  
MARGRITTE MUSEUM  
Hôtel du Lotto

MUSEE BELVUE  
BELVUE MUSEUM  
Hôtel de Belle-Vue

BRUSSEL INFO PLACE  
Hôtel de Grimbergen

ING ART CENTER  
Hôtel de Coudenberg

COUR CONSTITUTIONNELLE  
GRONDWETTELIJK HOF  
Hôtel de Coudenberg

COUR DES COMPTES  
REKENHOF  
Hôtel de Templeuve



MUSEES ROYAUX DES BEAUX-ARTS  
DE BELGIQUE  
KONINKLIJKE MUSEA VOOR  
SCHONE KUNSTEN VAN BELGIË  
Hôtel des Brasseurs


Rue Royale  
Koningsstraat

Rue de la Regence  
Regentschapsstraat

Rue du Musée  
Museumstraat




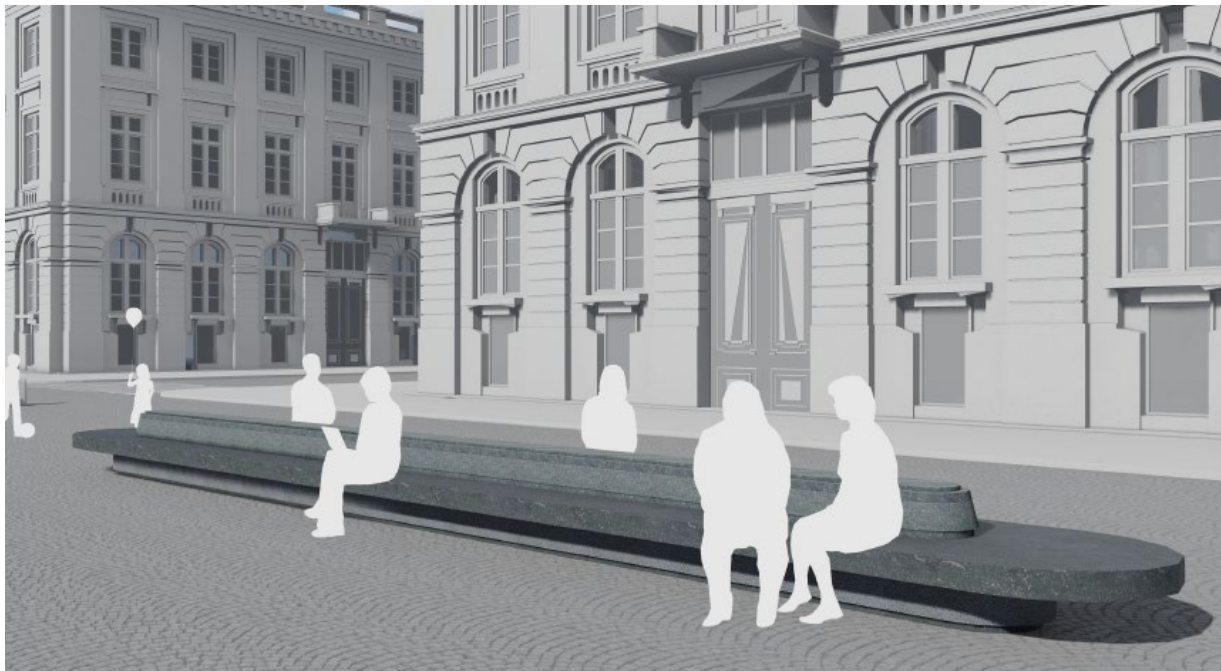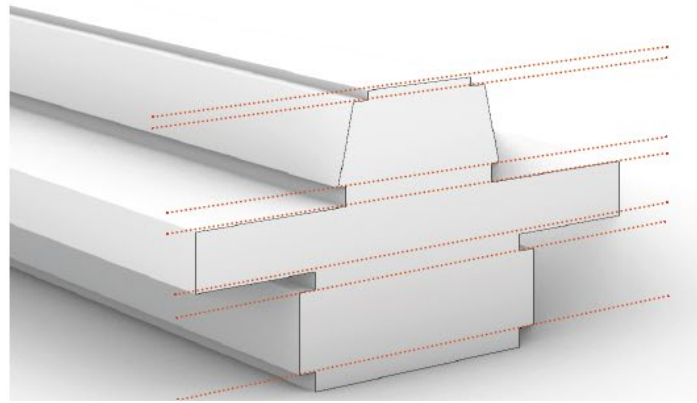

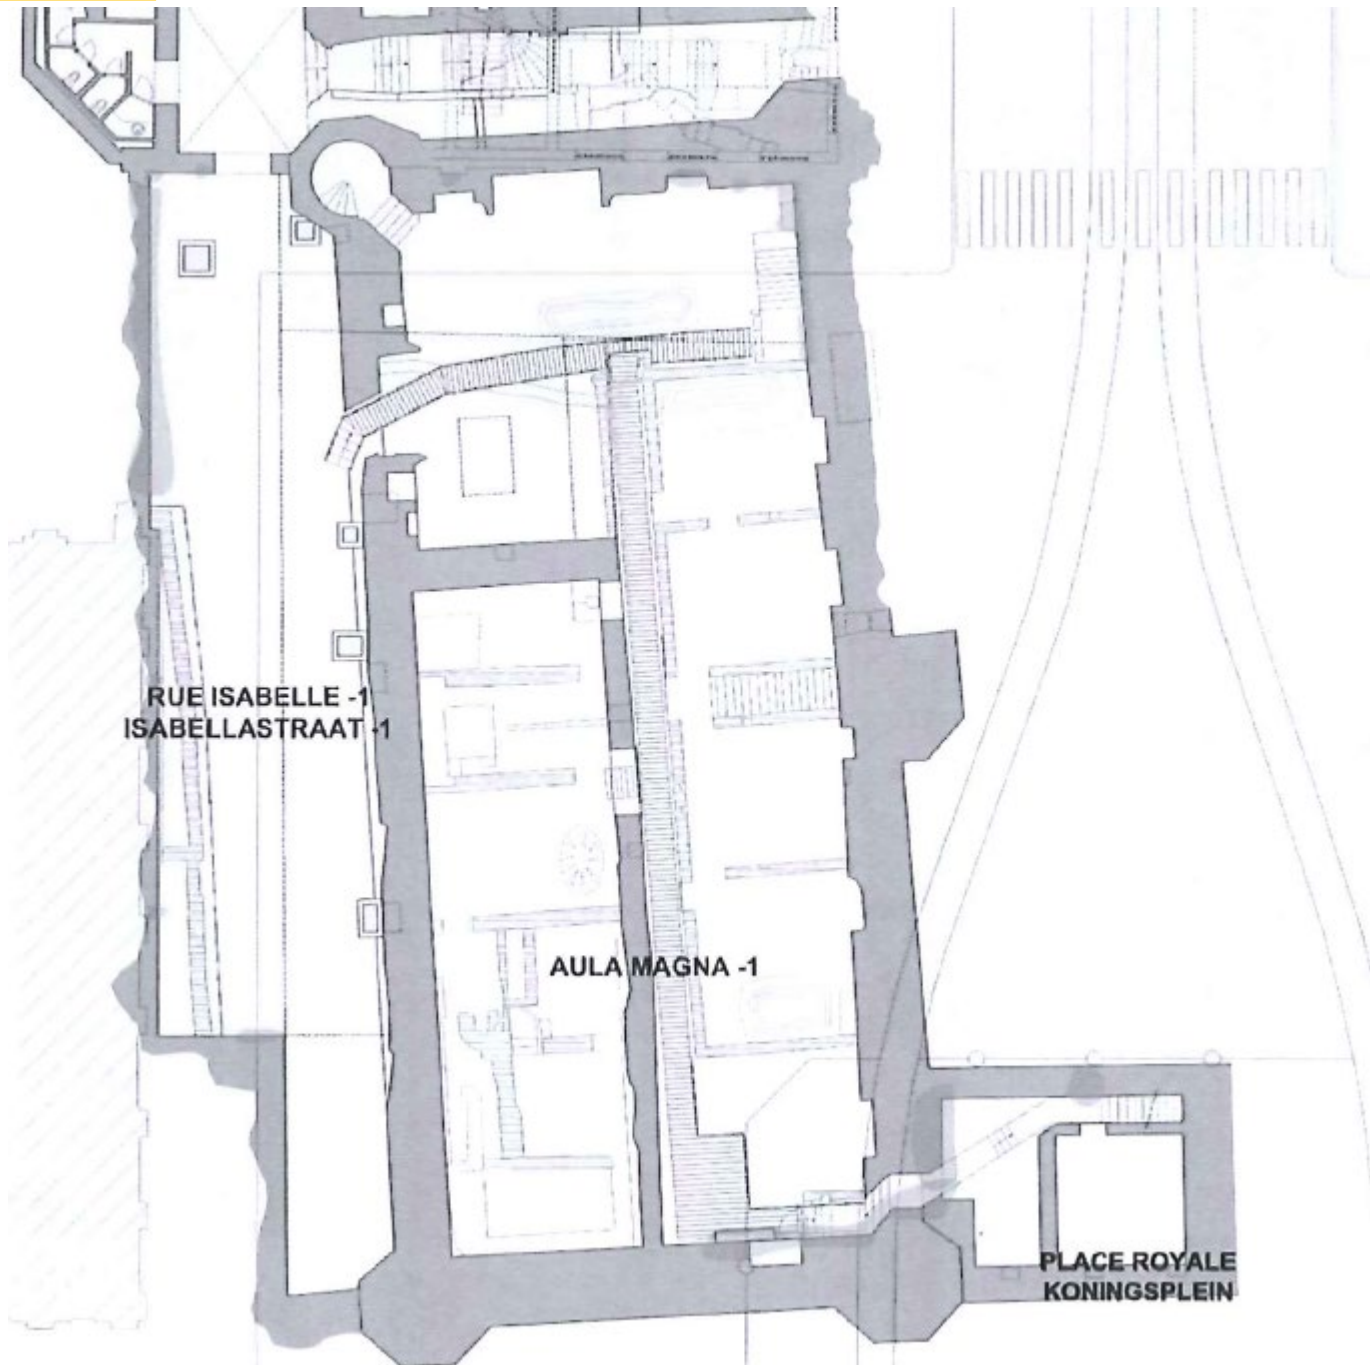


## Aula Magna

© Stad Brussel /  
Coudenbergpaleis

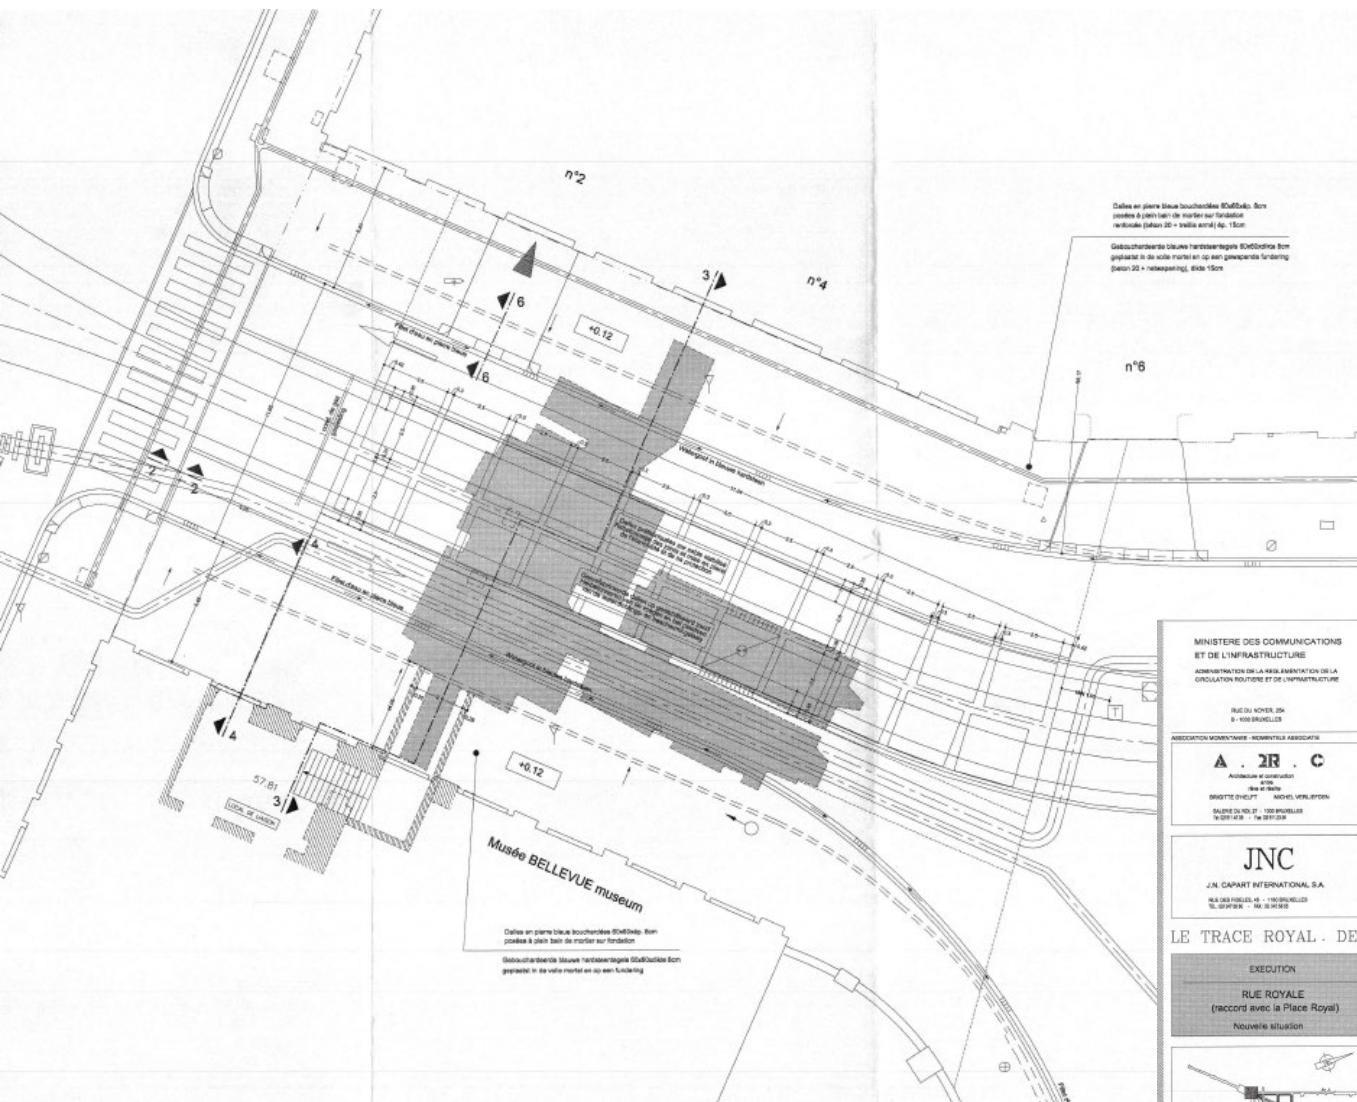

<b>MINISTÈRE DES COMMUNICATIONS ET DE L'INFRASTRUCTURE</b> ADMINISTRATION DE LA RÉGION ASSEMBLÉE DE LA COMMUNAUTÉ FRANÇAISE ET DE L'INFRASTRUCTURE RUE DU ROYER, 20A B - 1050 BRUXELLES		<b>MINISTÈRE VAN VERKEER EN INFRASTRUCTUUR</b> INSTELUUR VAN DE VERVOERREGULERING EN VAN DE INFRASTRUCTUUR NOTDAMSTRAT, 20A B - 1050 BRUXELLES					
<b>A . 2 R . C</b> ASSOCIATION MOYENNE - MEMBRES ASSOCIÉS Avenue d'Enghien 110 1050 BRUXELLES TEL: 02 737 12 11 - FAX: 02 737 12 11		<b>AGORA</b> URBANISME - ENVIRONNEMENT AMÉNAGEMENT DU TERRITOIRE Avenue de Tenbosch 412 1050 BRUXELLES TEL: 02 737 12 11 - FAX: 02 737 12 11					
<b>JNC</b> J.N. CAPART INTERNATIONAL S.A. Nieuwelaan 45 - 1050 BRUXELLES TEL: 02 737 12 11 - FAX: 02 737 12 11		<b>Stadsbureau W.J. &amp; M.C. VAN CAMPENHOUT N.V.</b> Stadsbureau 10 1050 BRUXELLES TEL: 02 737 12 11 - FAX: 02 737 12 11					
<b>LE TRACE ROYAL - DE KONINKLIJKE REISWEG</b>							
<b>EXECUTION</b> RUE ROYALE (raccord avec la Place Royal) Nouvelle situation		<b>UITVOERING</b> KONINGSSTRAAT (aansluiting met het Koningsplein) Nieuwe toestand					
		LIGGING VAN HET PROJECT W.J. & M.C. VAN CAMPENHOUT N.V. PROPOSÉ PAR W.J. & M.C. VAN CAMPENHOUT N.V. BRUXELLES H. De Brachère ARCHITECTE POUR LES BÂTIMENTS DISPARUS ET DES VESTIGES ACCESSIBLES BRUXELLES H. De Brachère					
ÉCHELLE	ÉTAT	DESTIN	PLANNING	ANNÉE	N° PLAN	REG.	DATE
1/100	EX			T.I.V.I.B.E.1.	ROYEX/13	A	26 - 03 - 1999

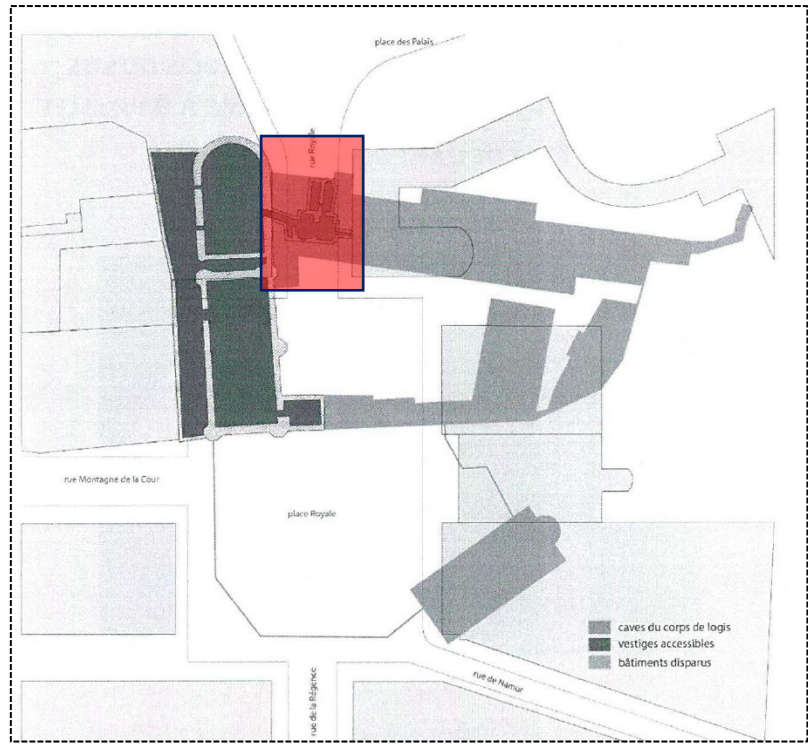

# Corps de Logis

© Stad Brussel /  
Coudenbergpaleis

# Werken / Fasering




# Vorbereidende werken

- **2022**

- Proeven (deel 1/2) voor het opstellen van de bestekken (plein en verlichting)
- Waterleidingen verplaatsen: Vivaqua heeft de gietijzeren leidingen onder het plein al gedeeltelijk vervangen

- **2023**

- Proeven 2/2: sept 2023 (dossier Verlichting)
- **Tijdelijke verplaatsing van de tramsporen door MIVB (16/10/23 - 05/11/23)**
  - + verplaatsen van de bovenleidingen (Sibelga openbare verlichting)
  - + interventie van Proximus voor de « bakken » (voet Godfried)

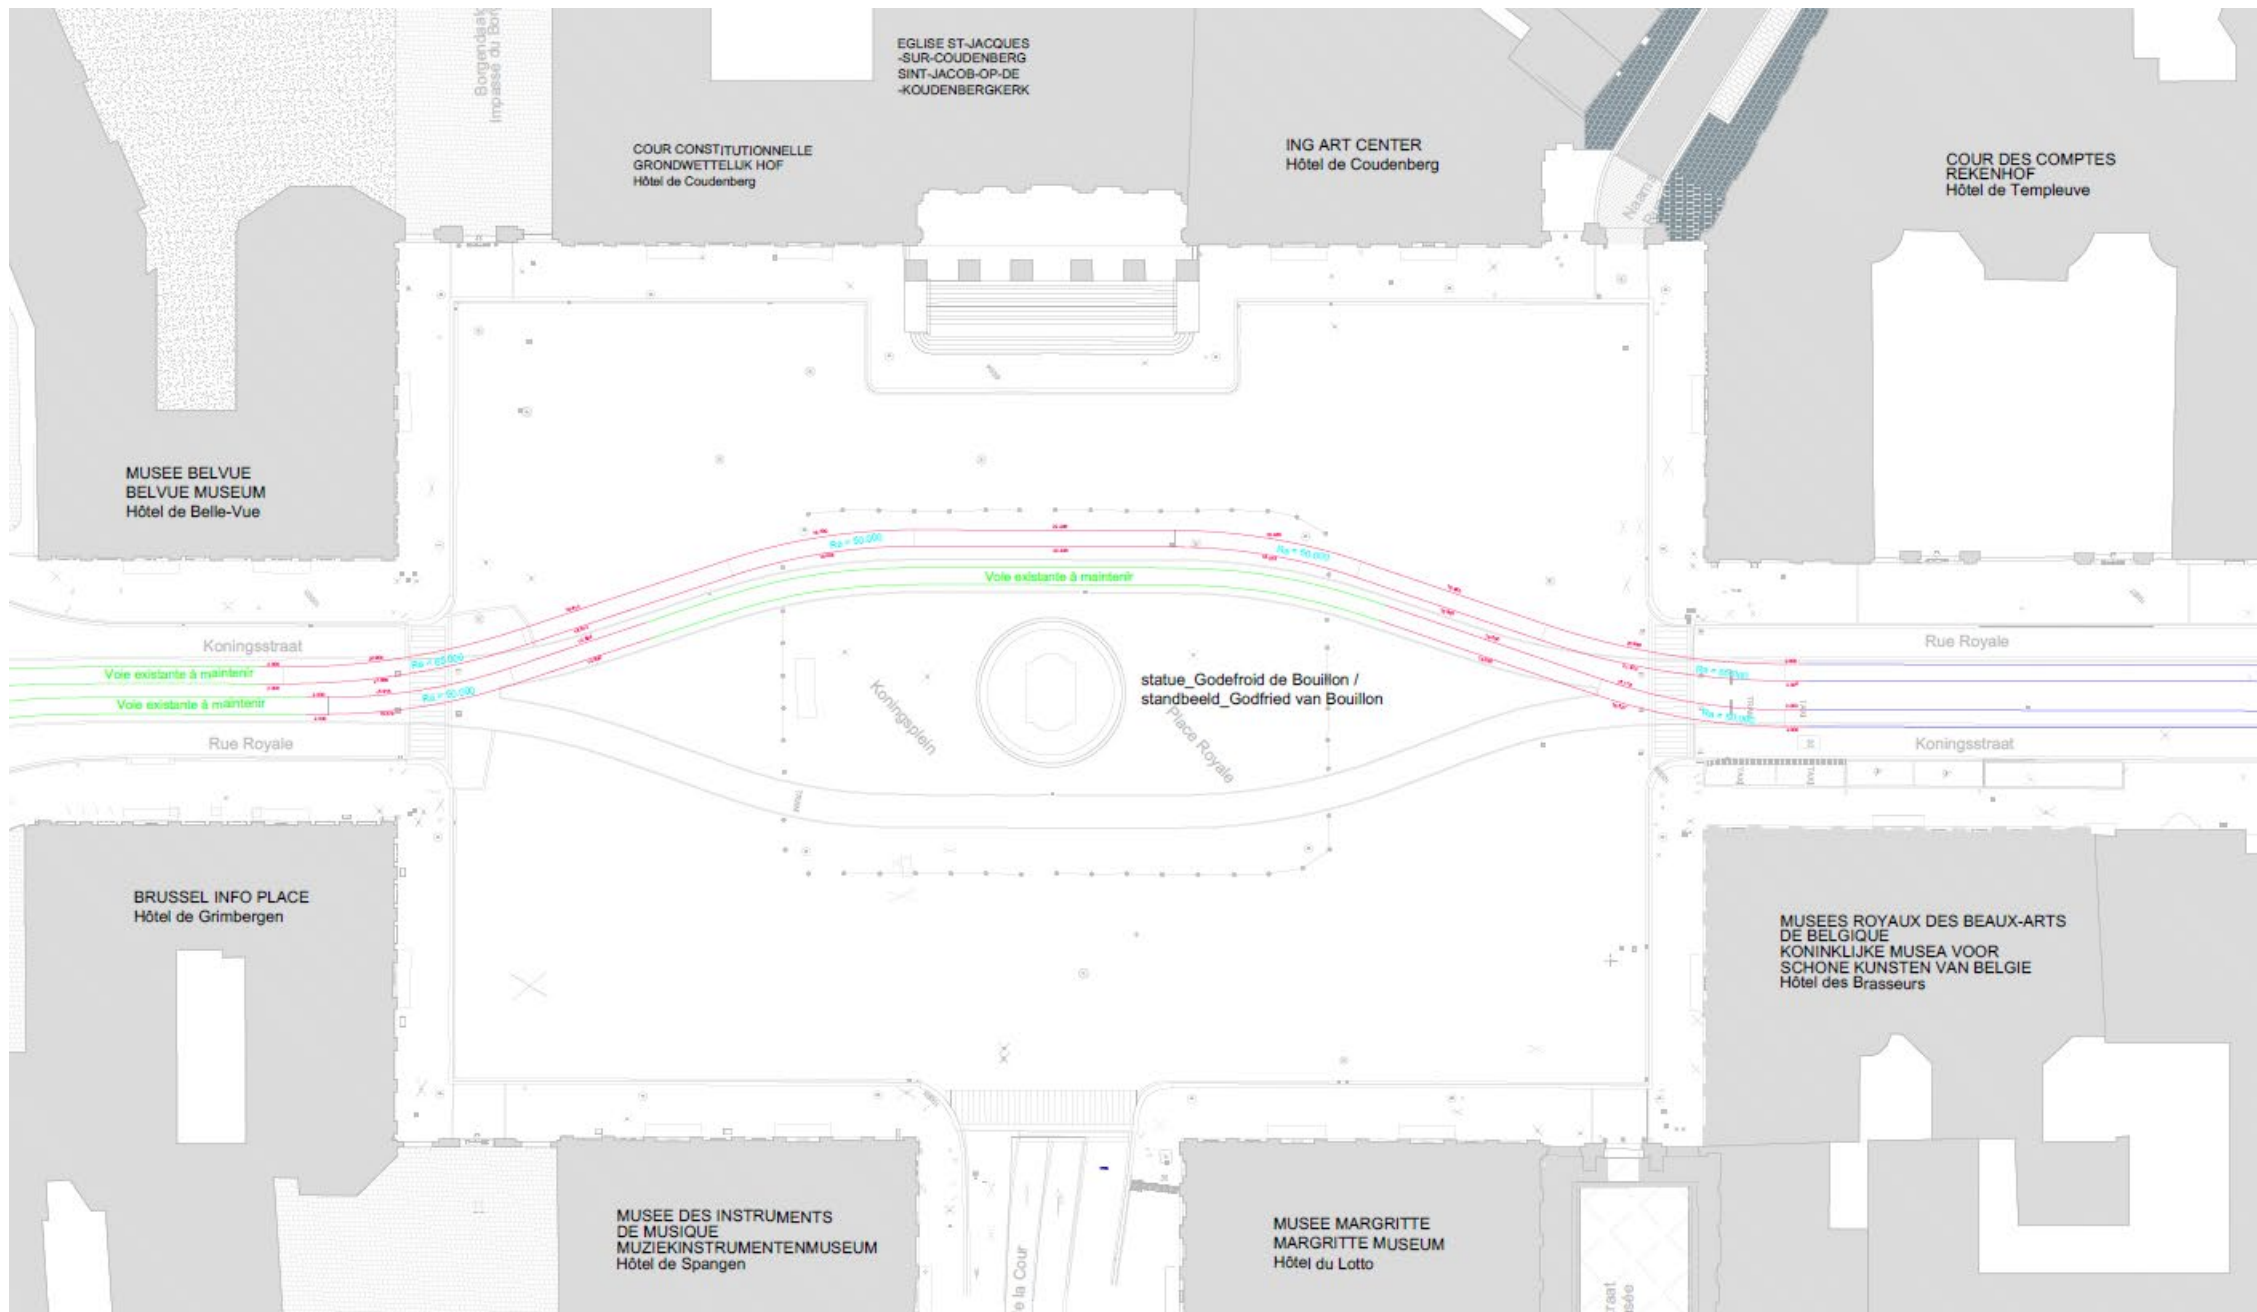





## 2024-2026: Organisatie in fases

De werken worden opgesplitst in volgende « kwadranten » en « zones »:

- kwadrant St-Jacobs (dubbel kwadrant) - **130 werkdagen**
- kwadrant KMSKB - **65 werkdagen**
- kwadrant BIP (Aula Magna) - **130 werkdagen**
- zone midden van het Koningsplein - **65 werkdagen**
- zone Regentschap - **65 werkdagen**
- zone Koning - **65 werkdagen**
- zone Museumstraat en -plein - **40 werkdagen**
- zone Hofberg - **40 werkdagen**

**Termijn:**  
**465**  
**werkdagen**



## 2024-2026: Organisatie in fases

Beperkingen (shifts planning):

- Vergunning Regentschap (Werken MIVB)
- Studies en werken CORPS DE LOGIS (Stad Brussel)
- Impact op de mobiliteit (ex. algemene onderbreking van de tram)

**Termijn:**  
**465**  
**werkdagen**

→ Werken aan verschillende kwadranten en zones tegelijkertijd in zo verre

- dat de gedeeltelijke termijnen worden gerespecteerd;
- Dat er ten allen tijden een toegang tot en van het plein blijft behouden (circulatie)
- **onder voorbehoud van toestemming van de autoriteit die de werven coördineert!**





# Fase 1: Heraanleg van de waterdichting van de Aula Magna Voorjaar 2024




**! Nationale feestdag**

Fase 2: KMSKB  
Najaar 2024




# Fase 3: Sint-Jacob op de Koudenberg Begin 2025



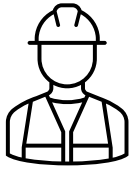

## Fase 3: Sint-Jacob-op-de-Koudenberg

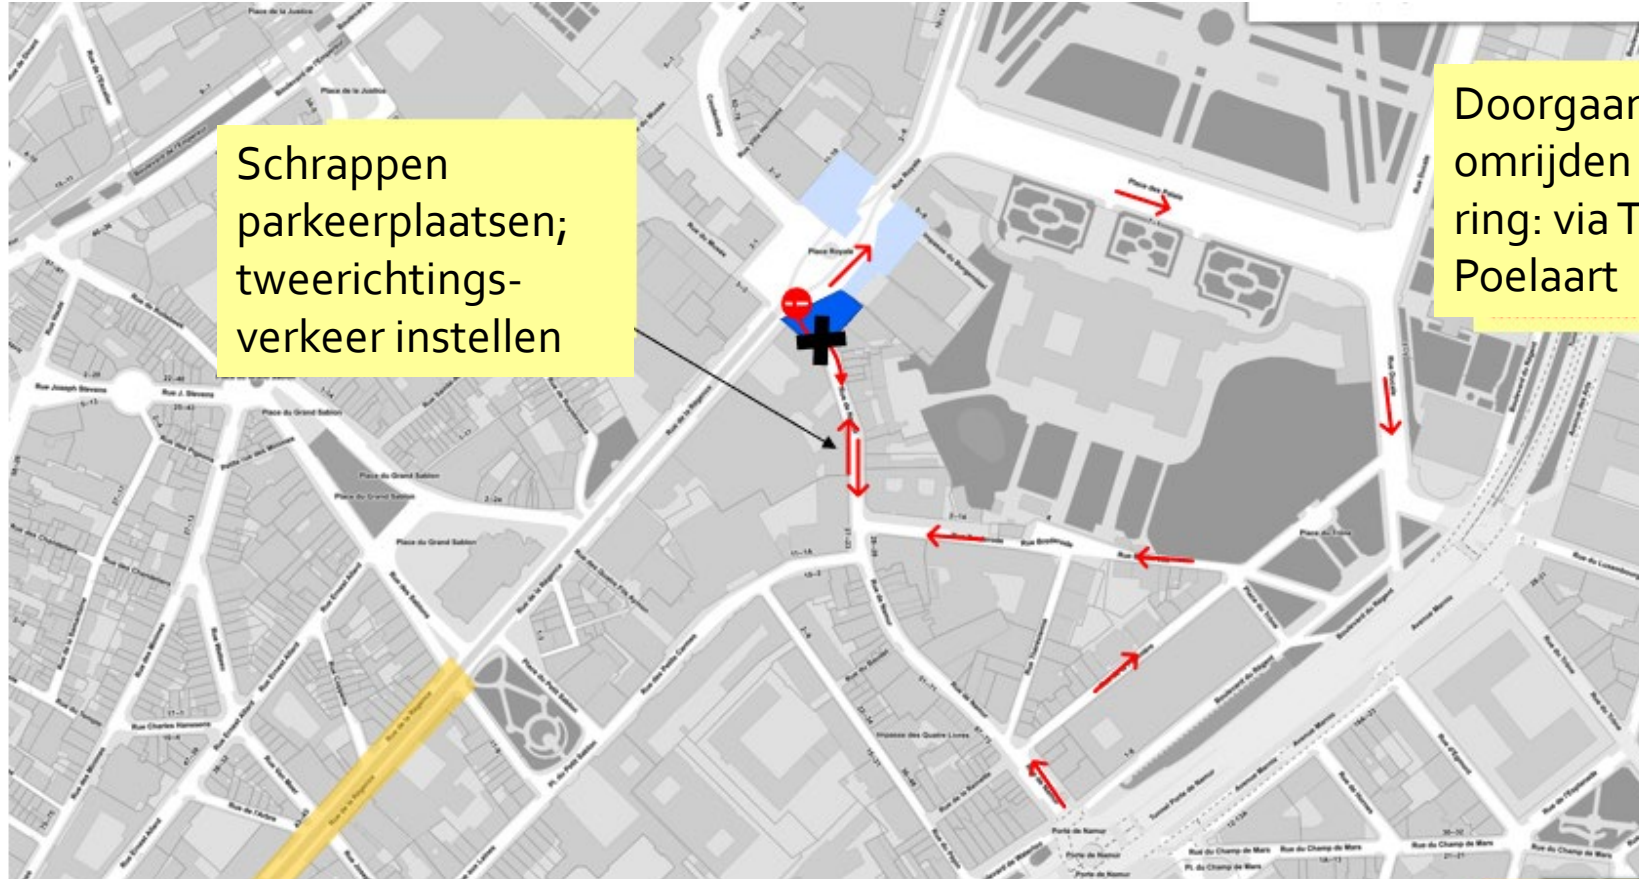


- Omleiding via Brederodestraat
- Zelfde omleiding als voor de werken van Vivaqua 2022



# Fase 4: Definitieve tramsporen MIVB

## Begin of zomer 2025

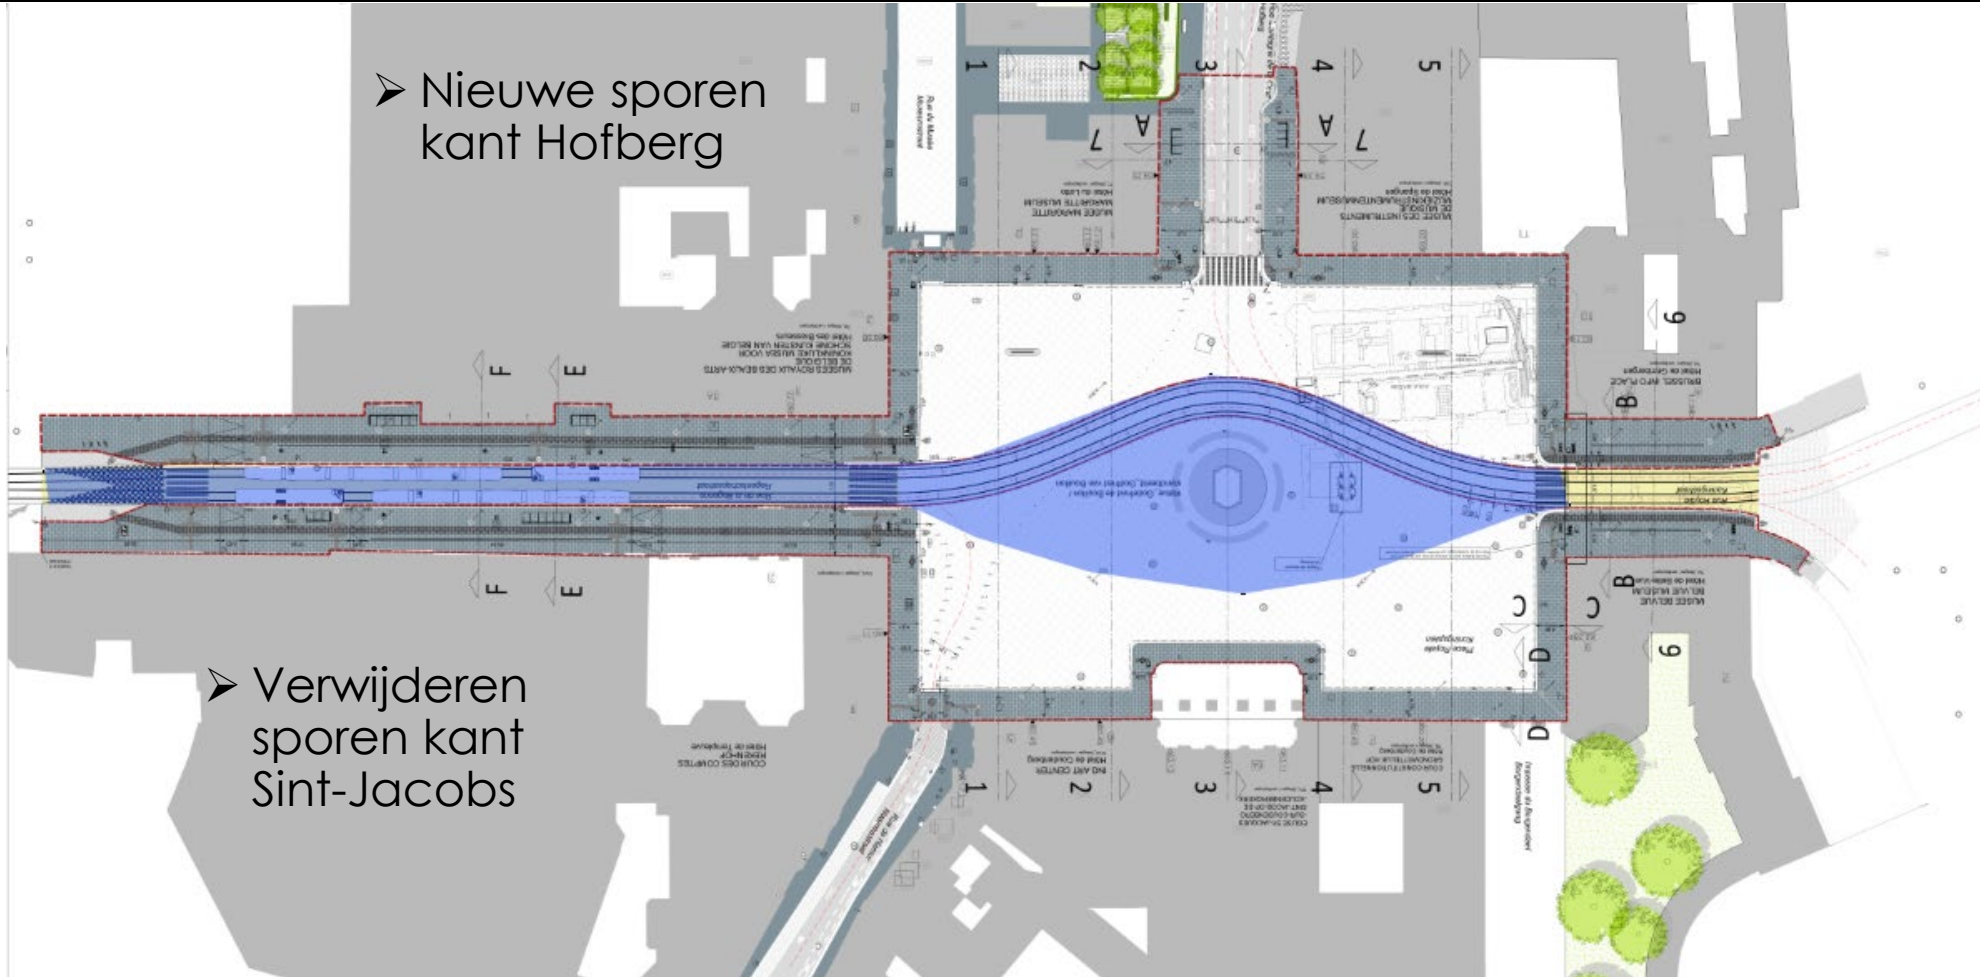

➤ Nieuwe sporen kant Hofberg

➤ Verwijderen sporen kant Sint-Jacobs



**beliris**  
POUR BRUXELLES  
VOOR BRUSSEL



## Samenvatting:

Werken:

+/-2,5 jaar (2024-2026) + vervolg

→ Starten fase 1

→ De rest van de verschillende fases te coördineren in functie van andere werven en planning aannemer



# Communicatie



▪ **Ombudsman Beliris**  
**Simon Vanderbemden**

[info.beliris@mobilit.fgov.be](mailto:info.beliris@mobilit.fgov.be)

▪ **Ombudsman aannemer**  
**Johan Van Laer**

[ivanlaer@telenet.be](mailto:ivanlaer@telenet.be)

+32 485 08 74 70

→ **infovergaderingen bewoners**

→ **bewonersbrieven**

→ [www.beliris.be](http://www.beliris.be) + **Newsletter**

→ ...

**Contacteer ons**  
**per telefoon**



**0800 11 299**

9U-16U

Fin

