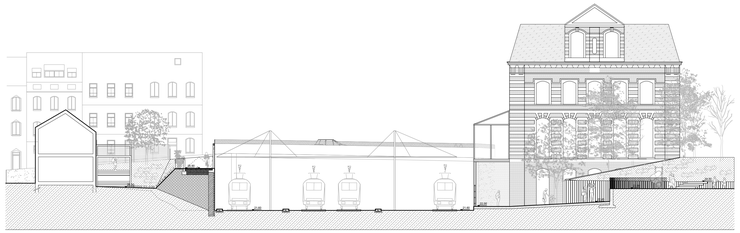

COUPE AA' : échelle 1/200 / **SNEDE AA':** schaal 1/200

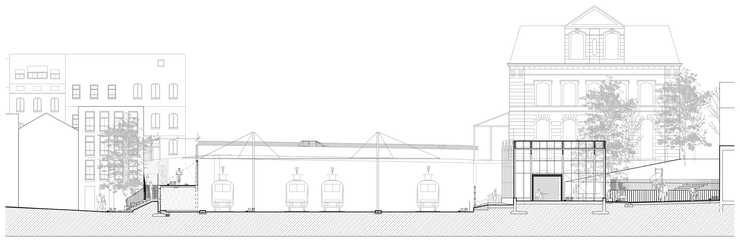

COUPE BB' : échelle 1/200 / **SNEDE BB':** schaal 1/200

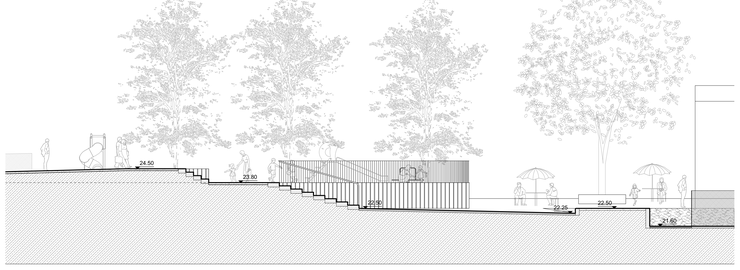

COUPE CC' : échelle 1/200 / **SNEDE CC':** schaal 1/200

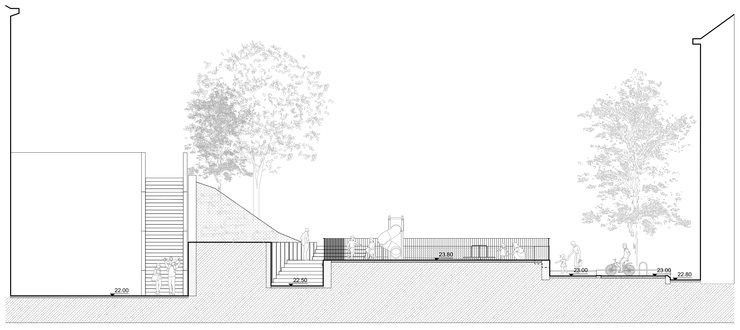

COUPE DD' : échelle 1/200 / **SNEDE DD':** schaal 1/200

DÉTAIL DE LA PISTE CYCLO-PIÉTONNE / DETAIL WANDEL- EN FIETSVERBINDING (1)

01. Muret de finition / afwerkingsmuren / afwerkingsmuur
02. Mulch ou paillis / Mulchlaag/ou paillis / Mulch
03. Terre végétale améndée / gewijzigde bovengrond/gewijzigde bovengrond
04. Géotextile anti-racines et étanchéité / wortelvrij geotextiel en water afdichting
05. Couche drainante en graviers / grind drainagelaag/ grind grainagelaag
06. Décompactage du sol / bodemontliedingsol / bodemontleding
07. Gabion / schanskorf/Gabion / schanskorf
08. LED linéaire intégré / geïntegreerde lineaire LEDrenrde lineaire LED
09. Grille type Infrabel / Rooster Infrabel typelooster Infrabel type
10. Couche d'usure SMA 10.2 - 4 cm / slijtlaag SMA 10.2 - 4 cmag SMA 10.2 - 4 cm
11. Couche de profilage en BB-3A - 12 cm (2x6 cm) / profilerende laag BB-3A - 12 cm (2x6 cm)3A - 12 cm (2x6 cm)
12. Fondation en grave bitume 16 cm / grind bitumen fuderingrd bitumen fudering
13. Élément de finition en béton / betonnen afwerkingselement afwerkingselement
14. Bordure de finition / randaarde / randaarde afwerking1 - stenen afwerking
15. Terre de remblais / Vulling met aarde/ Vulling met aarde
16. Fondation du gabion / fundering van de schanskorf/ van de schanskorf
17. Caniveau technique Infrabel / kabelgoot Infrabel

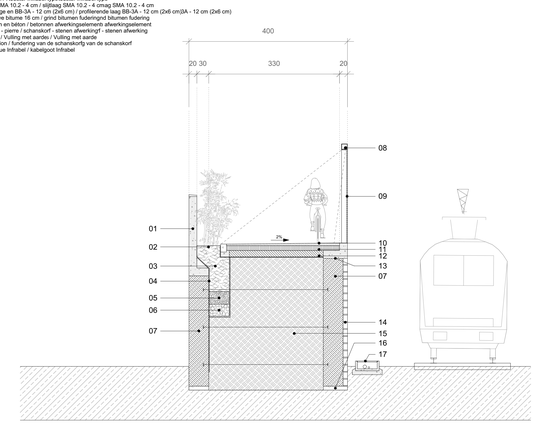

COUPE TYPE : échelle 1/50 / **TYPISCHE SNEDE:** schaal 1/50

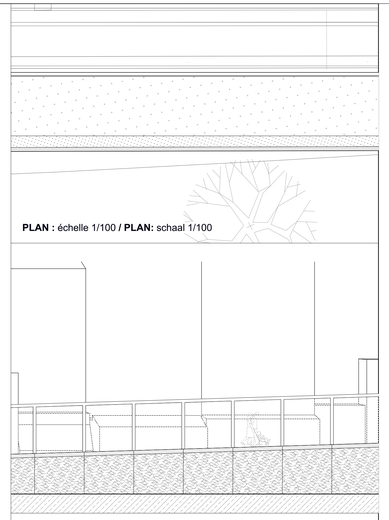

PLAN : échelle 1/100 / **PLAN:** schaal 1/100

ÉLÉVATION : échelle 1/100 / **GEVEL:** schaal 1/100

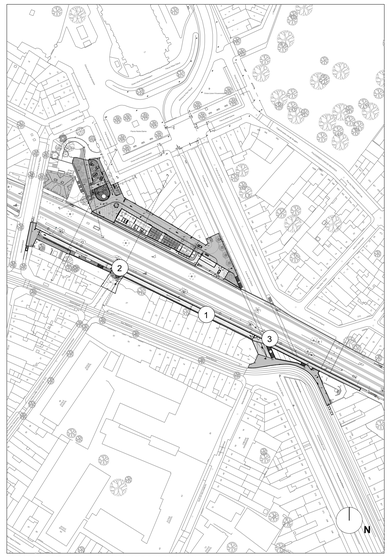

PLAN PROJET : échelle 1/1500 / **PROJECTPLAN:** schaal 1/1500

DÉTAIL DE LA PISTE CYCLO-PIÉTONNE - RUE PRINCESSE CLÉMENTINE / DETAIL WANDEL- EN FIETSVERBINDING - PRINSES CLEMENTINASTRAAT (2)

01. LED linéaire intégré / geïntegreerde lineaire LED
02. Grille type Infrabel / Rooster Infrabel type
03. Couche d'usure SMA 10.2 - 4 cm / slijtlaag SMA 10.2 - 4 cm
04. Couche de profilage en BB-3A - 12 cm (2x6 cm) / profilerende laag BB-3A
05. Structure en béton / betonnen structuur
06. Eclairage / verlichting
07. Retour de mur en gabion / schanskorfen architerwand
08. Escalier et garde-corps métallique / metalen trap en reling
09. Escalier en béton / betonnen trap
10. Terre végétale amendée / gewijzigde bovengrond
11. Couche drainante en graviers / grind drainagelaag
12. Nouvel arbre - diam. 20 cm / Nieuwe boom - diam. 20 cm
13. Dalle en béton / betonnen plaat
14. Caniveau technique Infrabel / Kabelgoot Infrabel

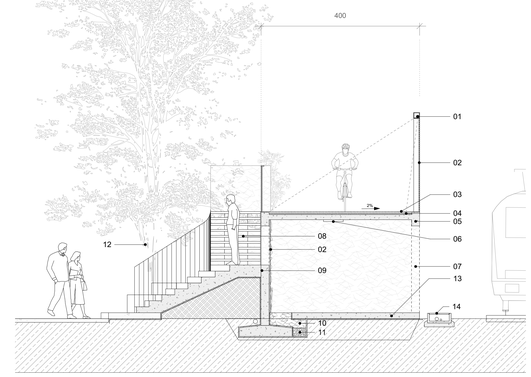

COUPE : échelle 1/50 / **SNEDE:** schaal 1/50

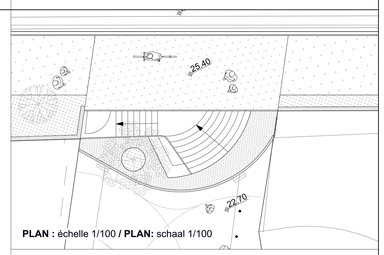

PLAN : échelle 1/100 / **PLAN:** schaal 1/100

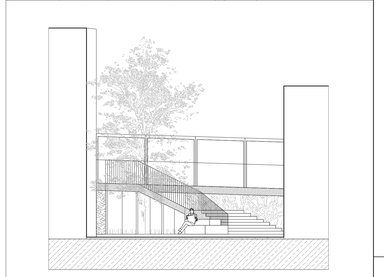

ÉLÉVATION : échelle 1/100 / **GEVEL:** schaal 1/100

LÉGENDE / LEGENDE

Revêtements de surface / oppervlaktebekledingen

- Herbe - terre végétale / gras - bovengrond
- Dolomie / dolomiet
- Pavés pierre naturelle / natuursteen kasseien
- Pavés de béton / betonnen kasseien
- Sol souple / zachte bodem
- Béton lavé / uitgewassen beton

Mobilier urbain / stadsmeubilair

- Borne rétractable / intrekbare meerpaal
- Chambre de visite / bezoekkamer
- Poubelle / vuilbak
- Avaloir / afvoer
- Lampadaire - mât / straatlamp - mast
- Lampadaire suspendu / straatlamp - hangend
- Grillage ou garde-corps / rooster of reling
- Ratelier vélo / fietsenstal
- Mât STIB / MIVB mast

Eléments paysagers / landschapselementen

- Acc — Acer campestre
- Apl — Acer platanoides
- Aps — Acer pseudoplatanus
- Car — Carpinus betulus
- Fra — Fraxinus excelsior
- Ilx — Ilex x altaclerensis 'Camellifolia'
- Liq — Liquidambar styraciflua
- Pop — Populus italica
- Que — Quercus robur 'Fastigiata'
- QuM — Quercus myrsinifolia
- Til — Tilia platyphyllos & Tilia cordata
- Ulm L — Ulmus 'Lutece'
- Ulm N — Ulmus 'New Horizon'

Démolitions / sloopwerkzaamheden

- Démolitions d'ouvrages / afbraak van constructies
- Arbres abattus / gekapte bomen

DÉTAIL DE LA PISTE CYCLO-PIÉTONNE - AVENUE DE LA REINE / DETAIL WANDEL- EN FIETSVERBINDING - KONINGINNELAAN (3)

01. LED linéaire intégré / geïntegreerde lineaire LED
02. Grille type Infrabel / Rooster Infrabel type
03. Couche d'usure SMA 10.2 - 4 cm / slijtlaag SMA 10.2 - 4 cm
04. Couche de profilage en BB-3A - 12 cm (2x6 cm) / profilerende laag BB-3A - 12 cm (2x6 cm)
05. Fondation en grave bitume 16 cm / grind bitumen fuderingrd bitumen fudering - 16 cm
06. Sable drainant type II - 28 cm / Drainerend zand type II - 28 cm
07. Garde-corps existant / bestaande vangrail
08. Doublure du garde-corps aux normes / bewede vangrail volgens normen
09. Muret existant / bestaande muur
10. Caniveau technique Infrabel / kabelgoot Infrabel

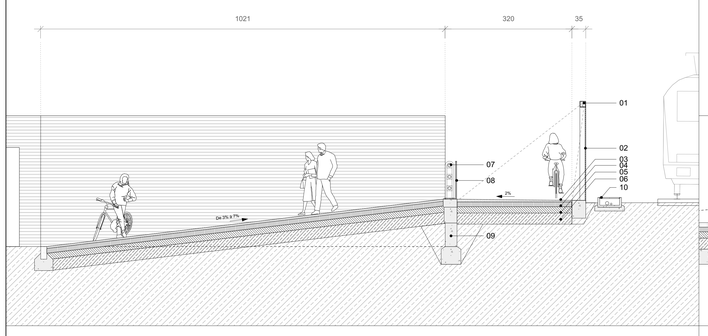

COUPE DANS LA RAMPE D'ACCÈS : échelle 1/50 / **SNEDE IN DE OPRIT:** schaal 1/50

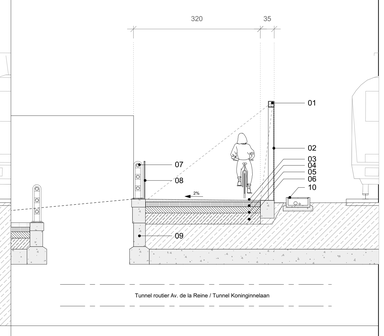

COUPE AU TUNNEL : échelle 1/50 / **SNEDE AAN DE TUNNEL:** schaal 1/50

Maître de l'ouvrage - Bouwheer

FOD MOBILITEIT EN VERVOER
SPF MOBILITÉ ET TRANSPORTS

bèliris
POUR BRUXELLES
VOOR BRUSSEL

Samenwerkingsakkoord tussen de Federale staat en het Brussels Hoofdstedelijk Gewest van 15/09/1993
Accord de Coopération du 15/09/1993, entre l'Etat fédéral et la Région de Bruxelles-Capitale

www.mobilit.fgov.be — Rue du Progrès 56 1000 Bruxelles / Vooruitgangstraat 56 1000 Brussel T.: 02/739 06.00 - F.: 02/739.06.46 — www.beliris.be

RÉAMÉNAGEMENT DES ABORDS DE L'ANCIENNE GARE DE LAEKEN
Comprenant la réalisation d'une voie cyclo-piétonne et la réalisation d'une serre urbaine dans le cadre du contrat de quartier durable "Dockstaat" à Bruxelles

HERAANLEG VAN DE OMGEVING VAN HET OUDE STATION VAN LAKEN
Met inbegrip van de realisatie van een wandel- en fietsverbinding en een stedelijke kas in het kader van het duurzaam wijkcontract "Dockstaat" te Brussel

DOSSIER N°
4.1.58.1.

Dressé par / Opgemaakt door
Nicolas De Moor

MSA — Place Flagey / Flagueplein 1050 Ixelles / Elsene — Chargé de projet / Ir. Jean-Marc Simon — T. +32/(0)2 502 81 07 — F. +32/(0)2 502 81 08 — M. jm@msa.a.be

NEY & Partners — Chargé de projet / Ir. Thibaut Collignon — 97 Mt. Chaussée de la Hulpe / Terhulpsesteenweg 1070 Bruxelles / Brussel — T. +32/(0)2 640 21 80 — F. +32/(0)2 640 21 81 — M. tcollinay@ney-partners

Vérifié par l'ingénieur / Nagekeken door de ingenieur
Ir. Bernard Lejeune
Bruxelles, le / Brussel,

Proposé par / Voorgesteld door
Jr/Ir/Eje/ndre-Cie/ler/ar Conseiller
Bruxelles, le / Brussel,

Approuvé par le Conseiller-général / Goedgekeurd door de Adviseur-generaal
Ir. Xavier Bindels
Bruxelles, le / Brussel, 14/12/20

Modifications / Wijzigingen	Index	Date / Datum
	A	
	B	
	C	
	D	
	E	
	F	

DÉTAILS DE LA SITUATIUON PROJETÉE
DETAILS VAN DE GEPROJECTEERDE SITUATIE

Echelle / Schaal	Date / Datum	Classement / Klassement	Stade / Stadium	N° Plan / Nr Plan	Index / Index
-	10/12/2020		Permis d'urbanisme - Bouwvergunning	05	A B C D E F