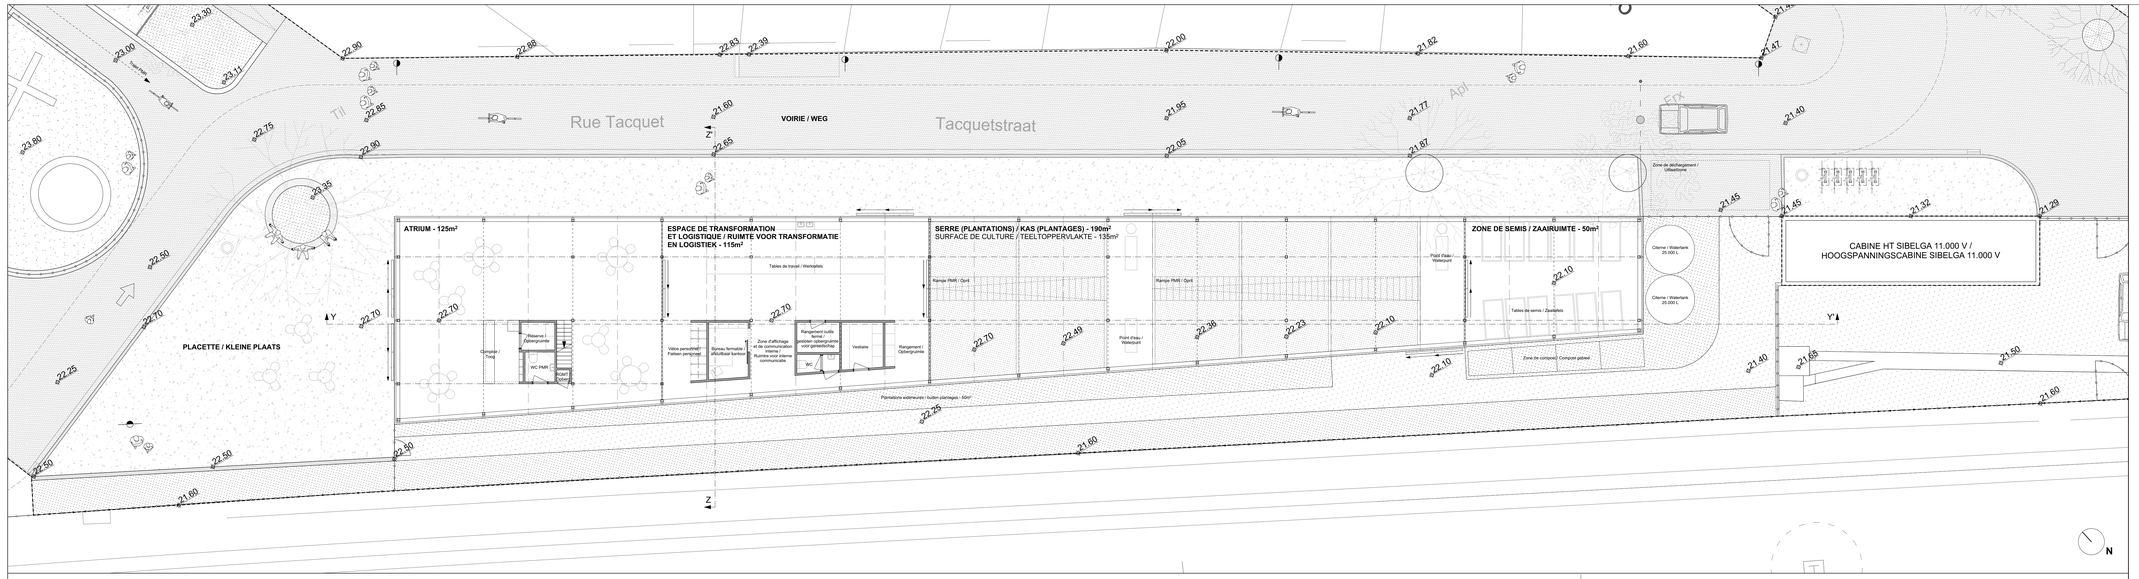

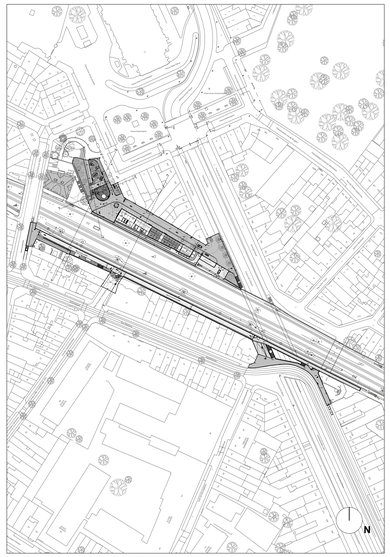

PLAN PROJET : échelle 1/1500 / **PROJECTPLAN:** schaal 1/1500

ÉLÉVATION - NORD : échelle 1/100 / **GEVEL - NOORD:** schaal 1/100

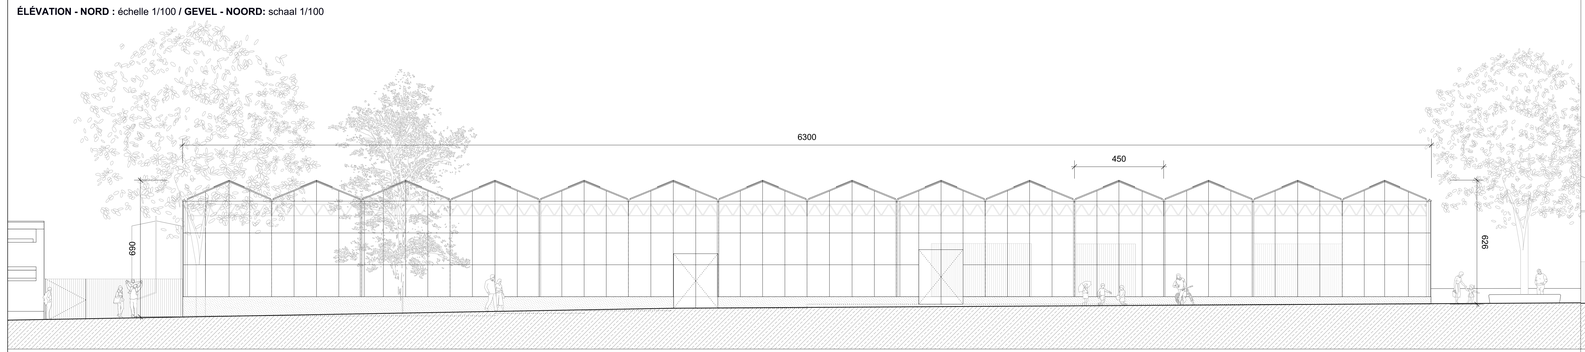

ÉLÉVATION - EST : échelle 1/100 / **GEVEL - OOST:** schaal 1/100

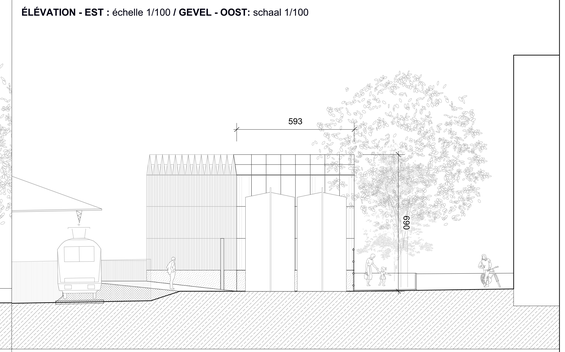

ÉLÉVATION - SUD : échelle 1/100 / **GEVEL - ZUID:** schaal 1/100

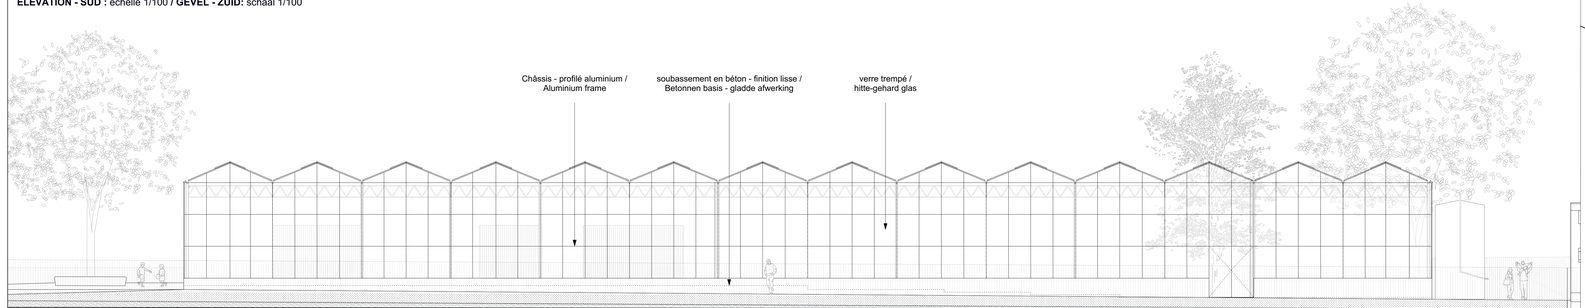

ÉLÉVATION - OUEST : échelle 1/100 / **GEVEL - WEST:** schaal 1/100

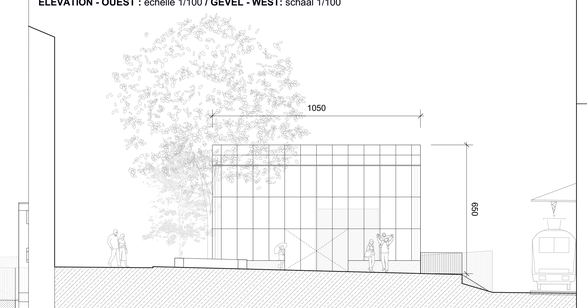

COUPE YY' : échelle 1/100 / **SNEDE YY':** schaal 1/100

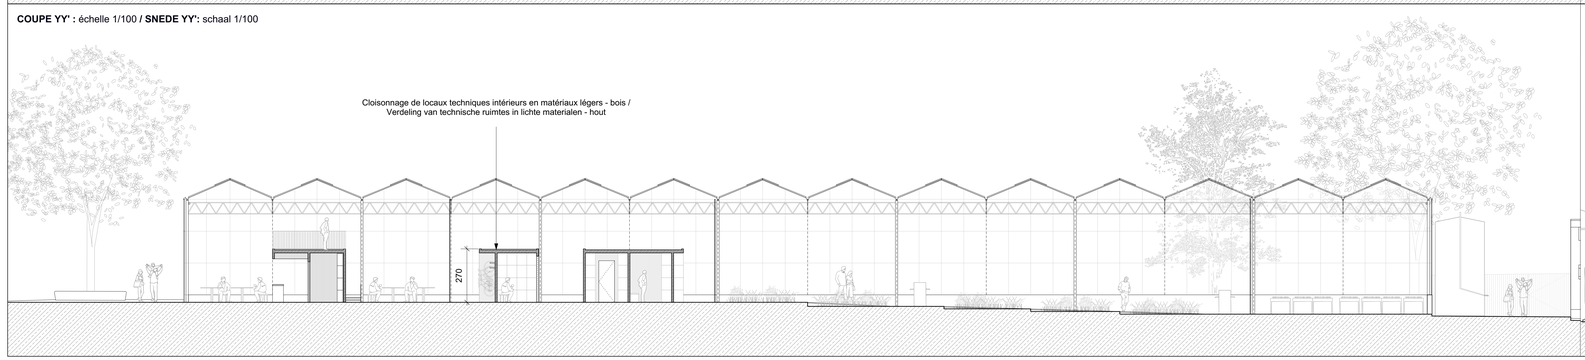

COUPE ZZ' : échelle 1/100 / **SNEDE ZZ':** schaal 1/100

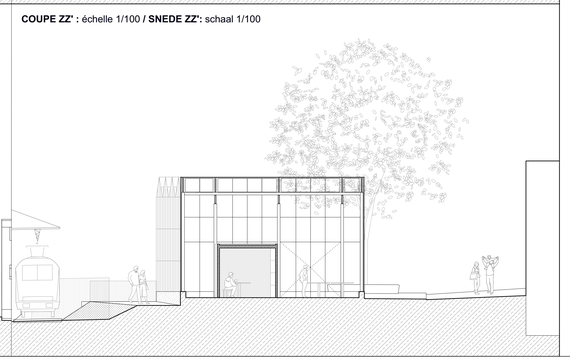

LÉGENDE / LEGENDE

Revêtements de surface / oppervlaktebekledingen

- Herbe - terre végétale / gras - bovengrond
- Dolomie / dolomiet
- Pavés pierre naturelle / natuursteen kasseien
- Pavés de béton / betonnen kasseien
- Sol souple / zachte bodem
- Béton lavé / uitgewassen beton

Mobilier urbain / stadsmeubilair

- Borne rétractable / intrekbare meerpaal
- Chambre de visite / bezoekkamer
- Poubelle / vuilbak
- Avaloir / afvoer
- Lampadaire - mât / straatlamp - mast
- Lampadaire suspendu / straatlamp - hangend
- Grillage ou garde-corps / rooster of reling
- Ratelier vélo / fietsenstal
- Mât STIB / MIVB mast

Eléments paysagers / landschapselementen

- ACC — Acer campestre
- Apl — Acer platanoides
- Aps — Acer pseudoplatanus
- Car — Carpinus betulus
- Fra — Fraxinus escelsior
- Ilx — Ilex x altaclerensis 'Camellifolia'
- Liq — Liquidambar styraciflua
- Pop — Populus italica
- Que — Quercus robur 'Fastigiata'
- QuM — Quercus myrsinifolia
- Til — Tilia platyphyllos & Tilia cordata
- Ulm L — Ulmus 'Lutece'
- Ulm N — Ulmus 'New Horizon'

Démolitions / sloopwerkzaamheden

- Démolitions d'ouvrages / afbraak van constructies
- Arbres abattus / gekapte bomen

Maître de l'ouvrage - Bouwheer

FOD MOBILITEIT EN VERVOER
SPF MOBILITÉ ET TRANSPORTS

bêliris
POUR BRUXELLES
VOOR BRUSSEL

Samenwerkingsakkoord tussen de Federale staat en het Brussels Hoofdstedelijk Gewest van 15/09/1993
Accord de Coopération du 15/09/1993, entre l'Etat fédéral et la Région de Bruxelles-Capitale

www.mobilit.fgov.be — Rue du Progrès 56 1000 Bruxelles, Vooruitgangstraat 56 1000 Brussel, T. : 02/739.04.00 - F. : 02/739.06.46 — www.beliris.be

RÉAMÉNAGEMENT DES ABORDS DE L'ANCIENNE GARE DE LAEKEN
Comprenant la réalisation d'une voie cyclo-piétonne et la réalisation d'une serre urbaine dans le cadre du contrat de quartier durable "Bockstael" à Bruxelles

HERAANLEG VAN DE OMGEVING VAN HET OUDE STATION VAN LAKEN
Met inbegrip van de realisatie van een wandel- en fietsverbinding en een stadelijke kas in het kader van het duurzaam wijkcontract "Bockstael" te Brussel

DOSSIER N°
4.1.58.1.

Dressé par / Opgemaakt door
Nicolas De Moor

MSA — n°7 Place Flagey / Flagueplein — 1050 Ixelles / Elsene — Chargé de projet / Ar. Jonathan Simon — T. +32(0)2 502 81 07, F. +32(0)2 502 81 08, M. jns@ms-a.be

NEY & PARTNERS — n° 181 Chaussée de la Hulpe / Terhulpsesteenweg — 1170 Bruxelles / Brussel — Chargé de projet / n. Thibaut Gallignon — T. +32(0)2 645 21 80, F. +32(0)2 645 21 80, M. tga@ney-partners

Vérifié par l'ingénieur / Nagezien door de ingenieur
Ir. Bernard Lejeune
Bruxelles, le / Brussel, le

Proposé par / Voorgesteld door
Ir Alexander Clément de
Bruxelles, le / Brussel, le

Approuvé par le Conseiller-général / Goedgekeurd door de Adviseur-generaal
Ir. Xavier Bindels
Bruxelles, le / Brussel, le 24/12/20

Modifications / Wijzigingen	Index	Date / Datum
	F	
	E	
	D	
	C	
	B	
	A	

PLAN, ÉLÉVATIONS ET COUPES DE LA SERRE URBAINE / PLANNEN, GEVELS EN SNEDES VAN DE STEDELIJKE KAS

Echelle / Schaal	Date / Datum	Classement / Klassement	Stade / Stadium	N° Plan / Nr Plan	Index / Index
1/100	10/12/2020		Permis d'urbanisme - Bouwvergunning	06	A B C D E F