


SYNTHÈSE DU PROJET / SAMENVATTING VAN HET PROJECT

Réaménagement des abords de l'ancienne Gare de Laeken / Heraanleg van de omgeving van het oude station van Laken

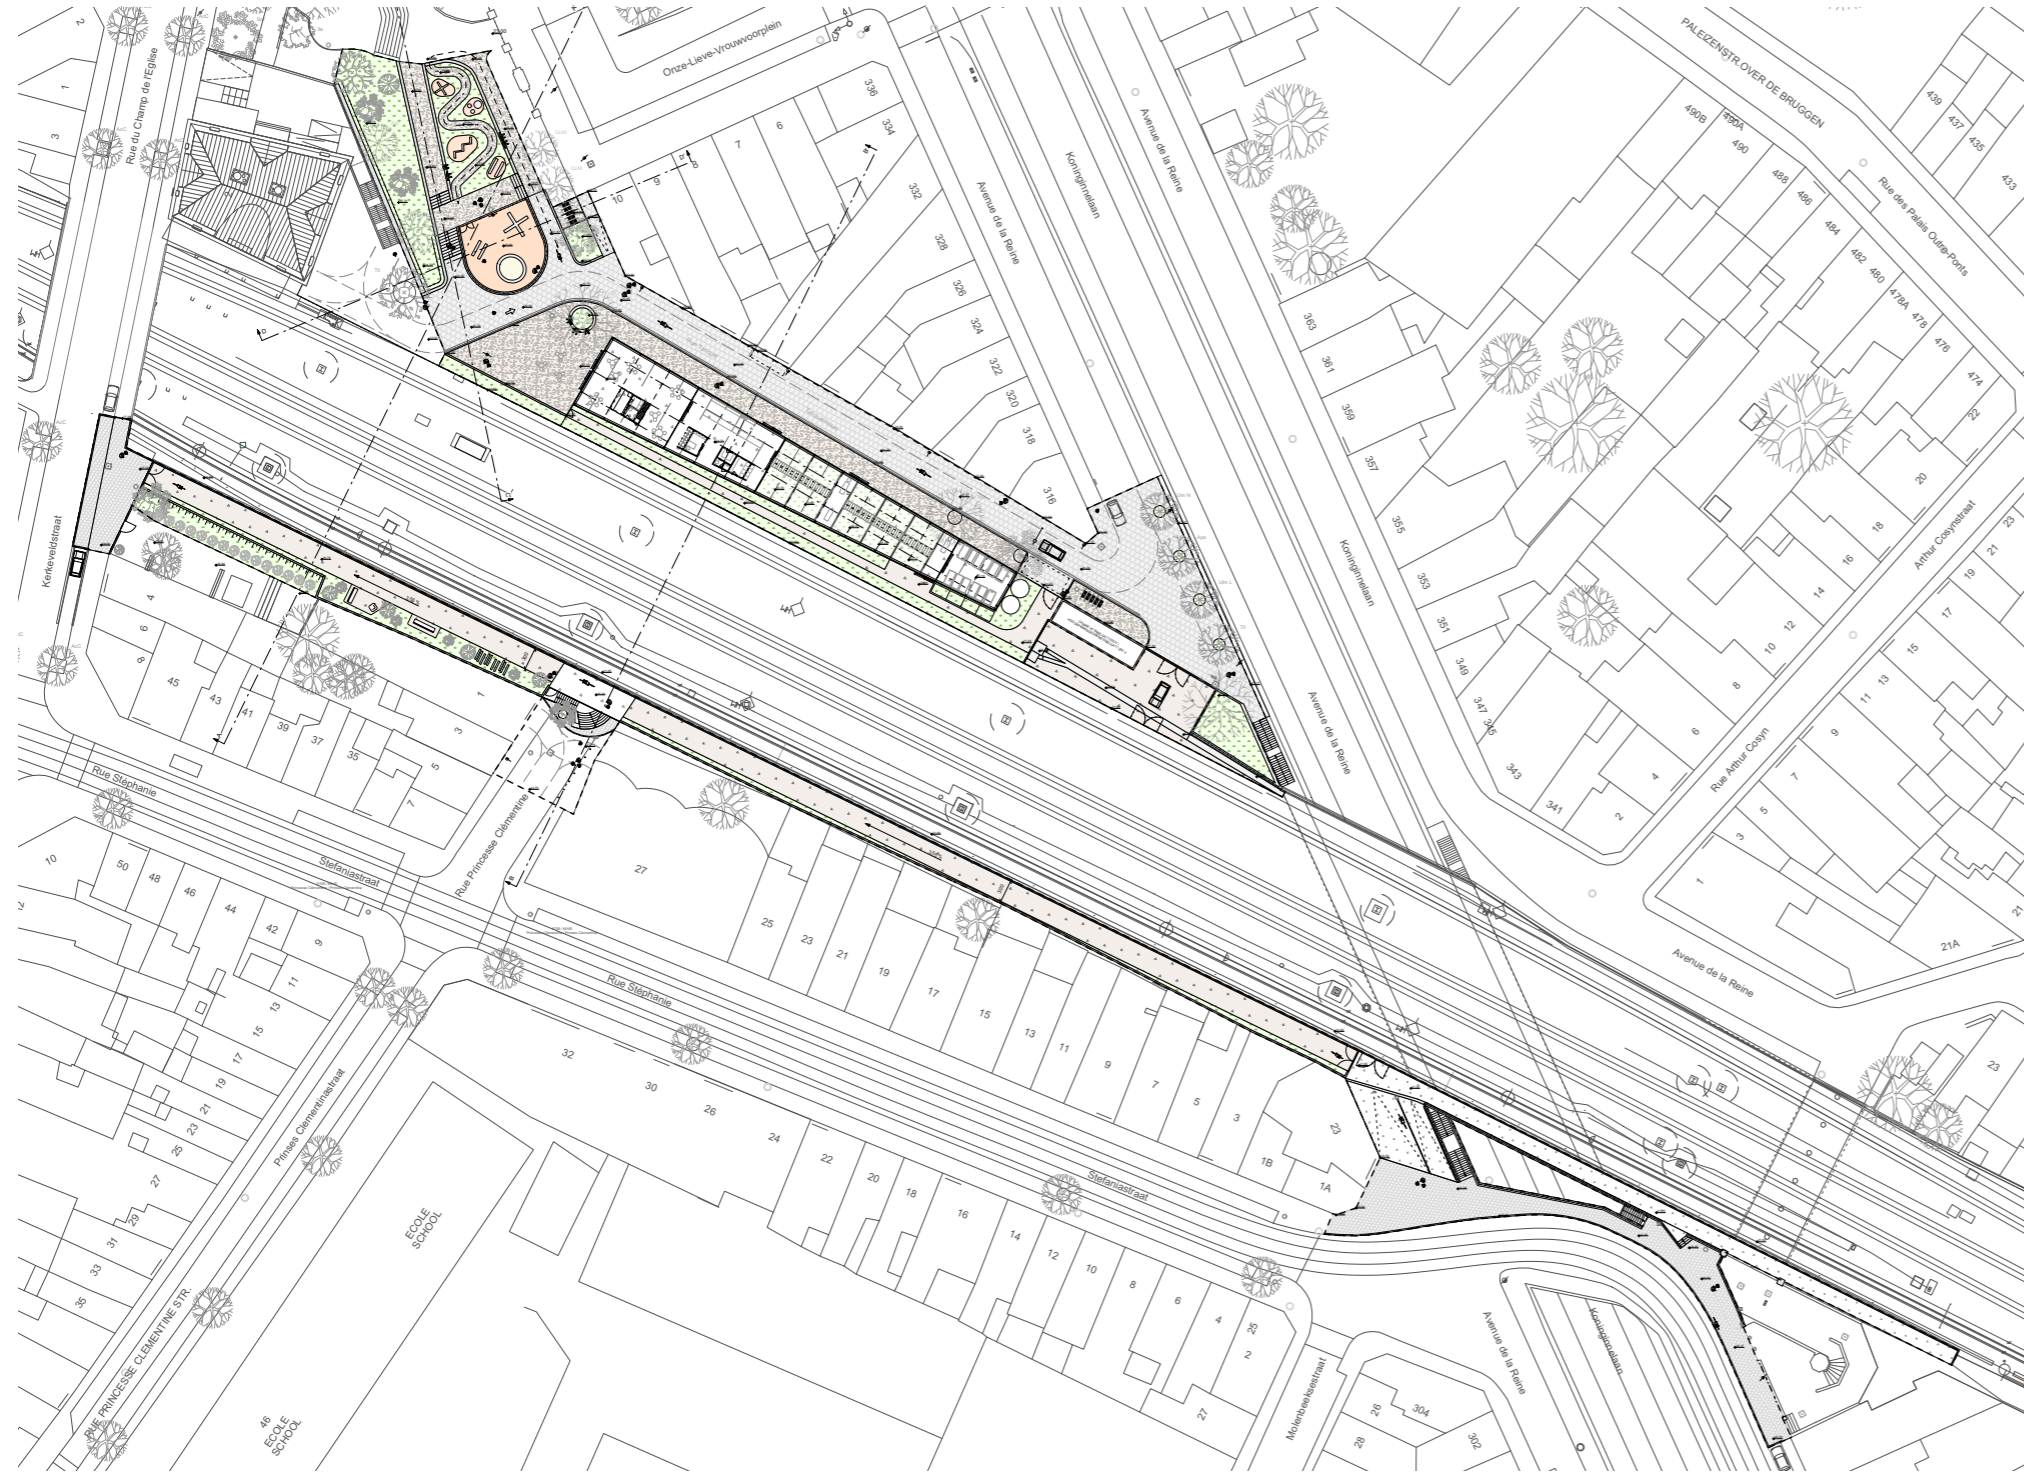

Plan général au 1:1000 / Projectplan schaal 1:1000



Élévation SUD au 1:1000 / ZUID gevel schaal 1:1000



Élévation NORD au 1:1000 / NOORD gevel schaal 1:1000



Vue depuis le parc Annie Cordy vers la serre / Zicht vanuit het Annie Cordy park naar de kas



La piste cyclo-piétonne / de wandel- en fietsverbinding



l'avenue de la Reine - départ de la piste / Koninginnelaan - start van de verbinding