




ÉLÉVATION PARC / RUE TACQUET : échelle 1/500 / GEVEL PARK / TACQUETSTRAAT: schaal 1/1500
SITUATION EXISTANTE / BESTAANDE SITUATIE

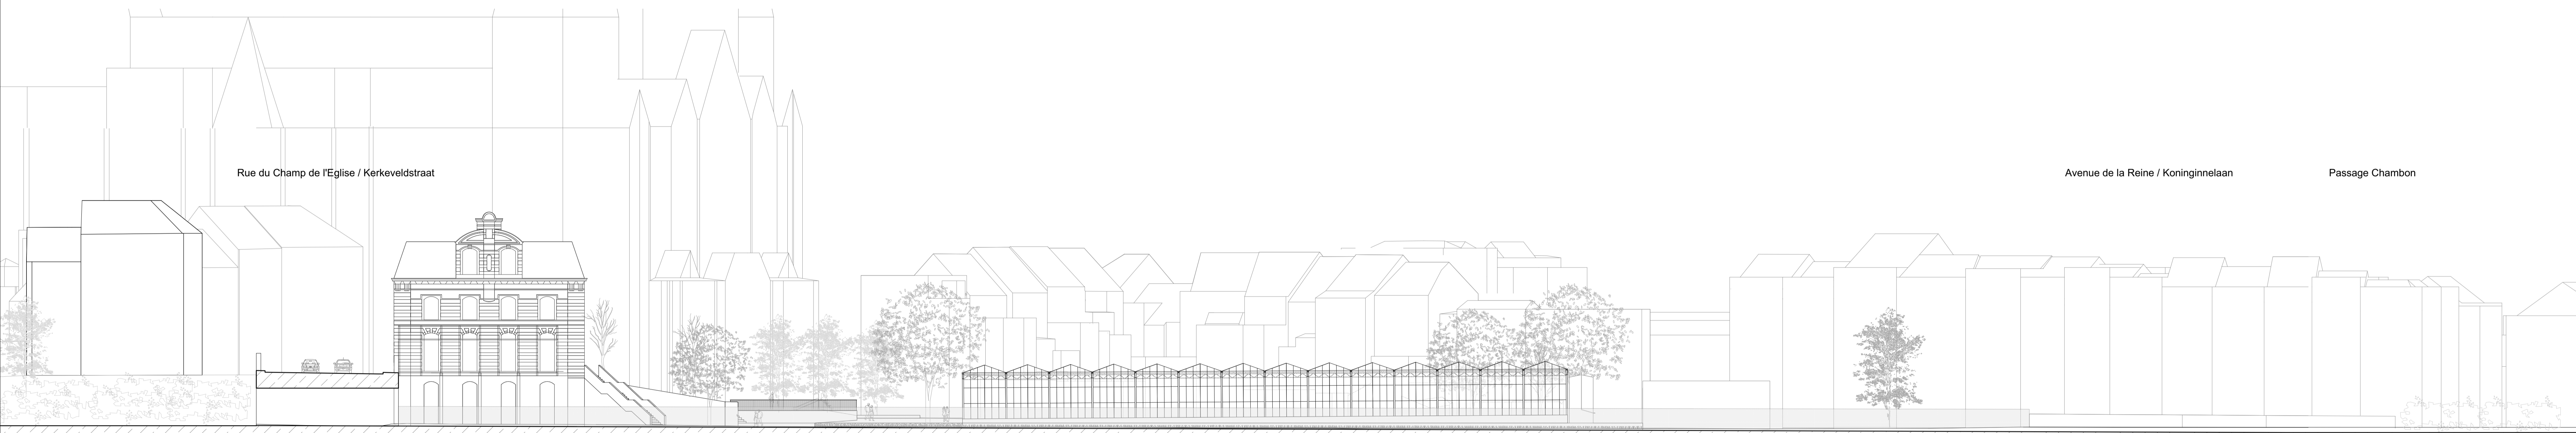


ÉLÉVATION PARC / RUE TACQUET : échelle 1/500 / GEVEL PARK / TACQUETSTRAAT: schaal 1/1500
SITUATION PROJETÉE / GEPROJECTEERDE SITUATIE

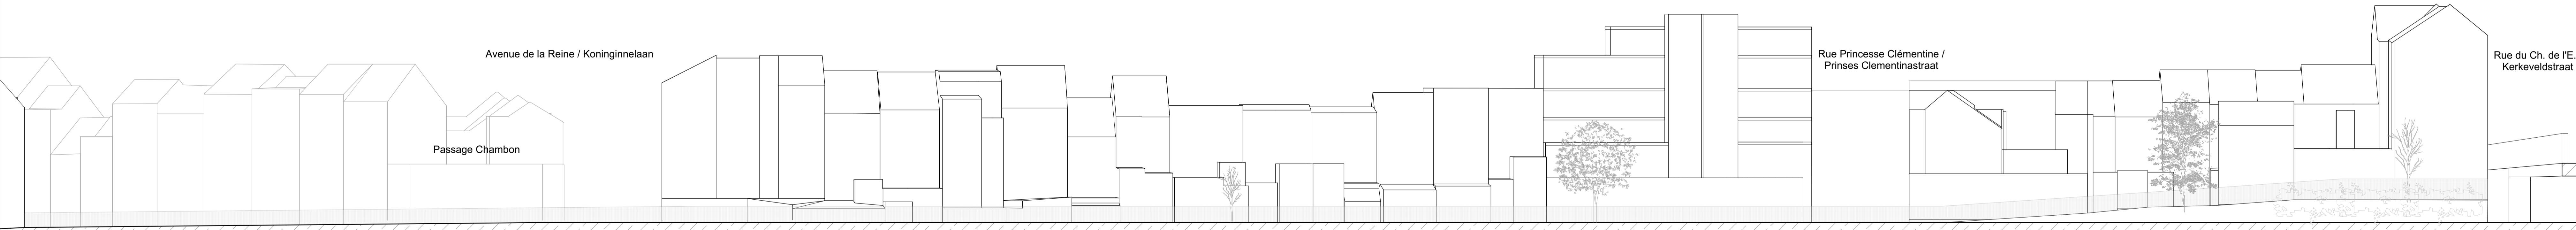

ÉLÉVATION ARRIÈRE RUE STÉPHANIE / RUE PRINCESSE CLÉMENTINE : échelle 1/500 / GEVEL ACHTERKANT STEFANIASTRAAT / PRINSES CLEMENTINASTRAAT: schaal 1/1500
SITUATION EXISTANTE / BESTAANDE SITUATIE

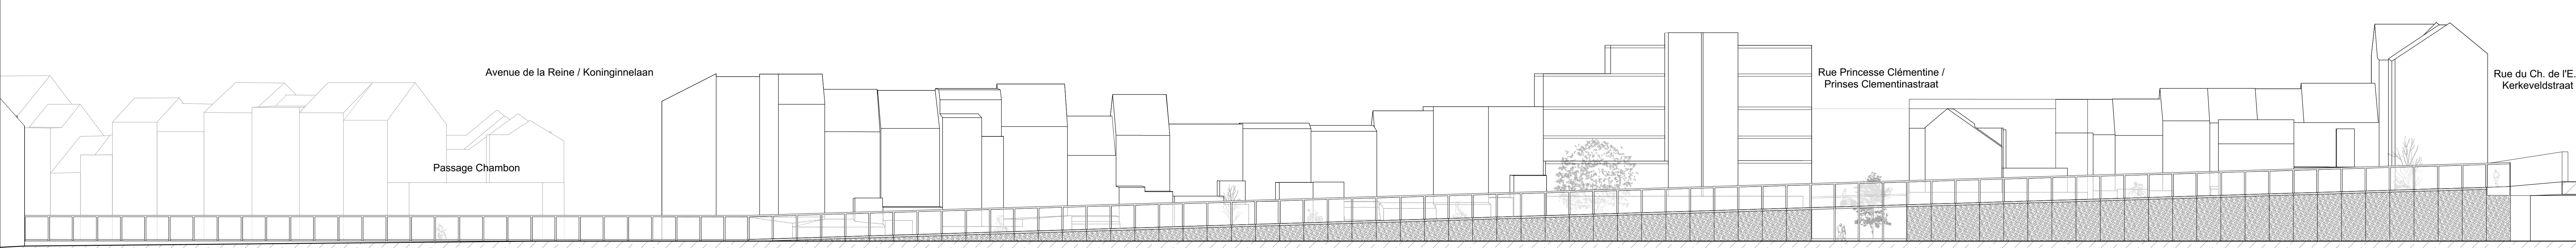

ÉLÉVATION ARRIÈRE RUE STÉPHANIE / RUE PRINCESSE CLÉMENTINE : échelle 1/500 / GEVEL ACHTERKANT STEFANIASTRAAT / PRINSES CLEMENTINASTRAAT: schaal 1/1500
SITUATION PROJETÉE / GEPROJECTEERDE SITUATIE

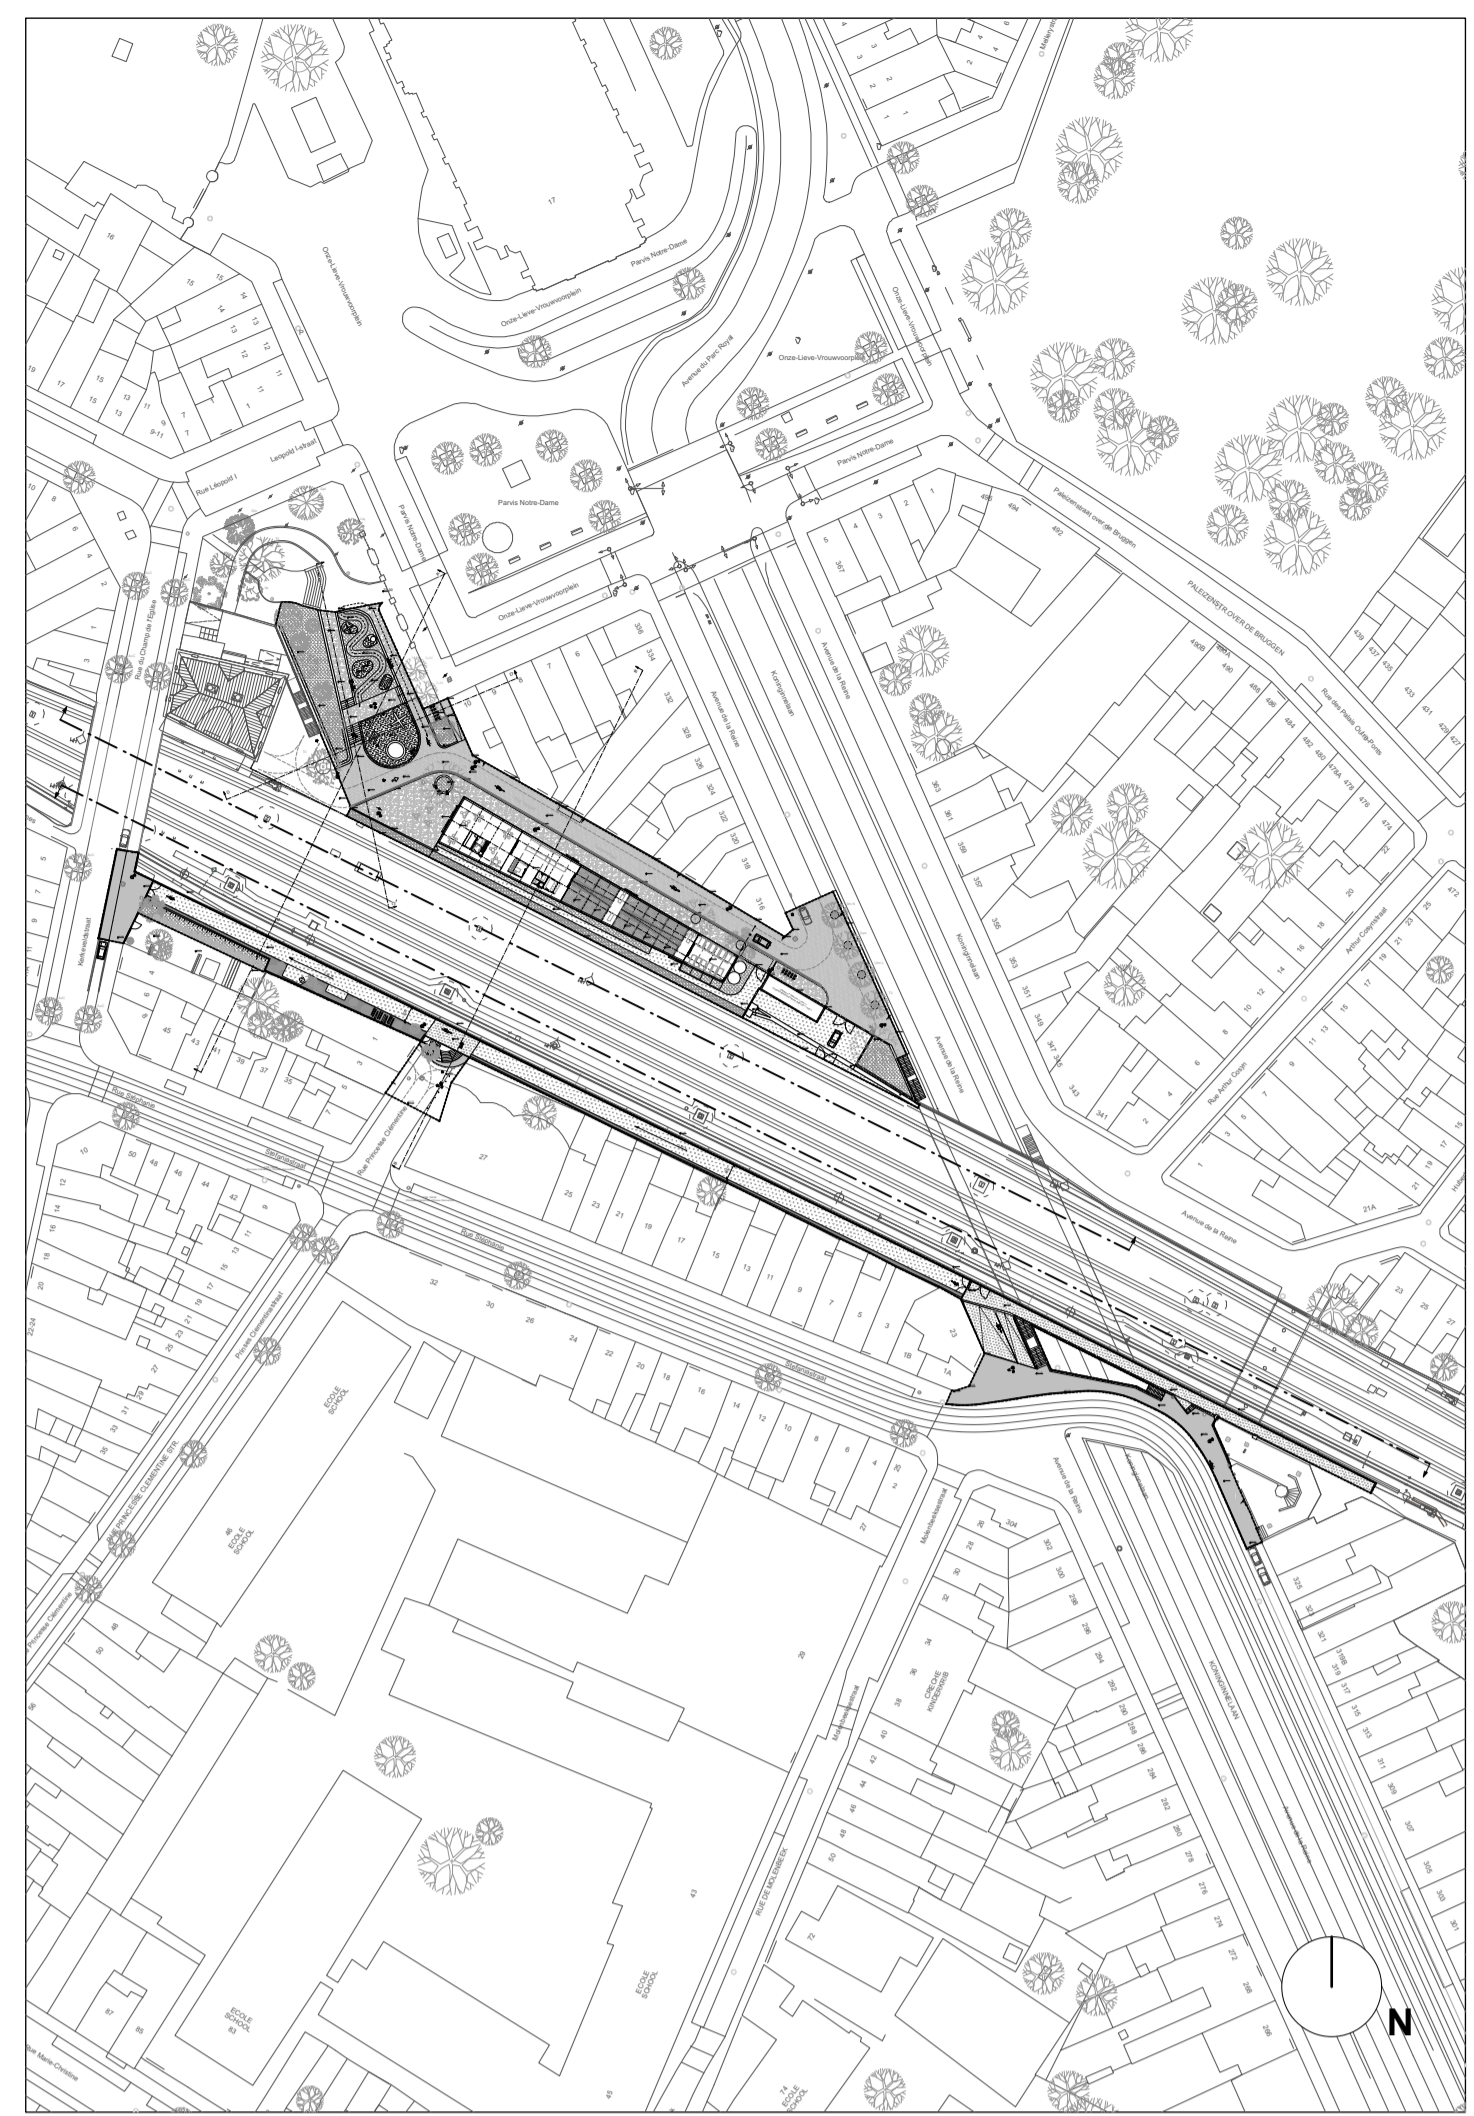

PLAN PROJET : échelle 1/1500 / PROJECTPLAN: schaal 1/1500

LÉGENDE / LEGENDE

<p>Revêtement de surface / oppervlaktebedekkingen</p> <ul style="list-style-type: none"> Herbe - terre végétale / gras - bovengebond Datomie / doorniet Pavés de pierre naturelle / natuursteen kasseien Pavés de béton / betonnen kasseien Sol souple / zachte bodem Béton lavé / uitgewassen beton 	<p>Éléments paysagers / landschapselementen</p> <ul style="list-style-type: none"> AcC Acer campestre ApI Acer platanoides ApP Acer pseudoplatanus Cb Carpinus betulus Ec Fraxinus excelsior Is Quercus robur 'Fastigiata' Is x altissima 'Camelina' Lq Liquidambar styraciflua Pp Populus alba Qu Quercus robur 'Fastigiata' Qu Quercus myrsinifolia Tc Tilia platyphyllos & Tilia cordata UmL Ulmus 'Lotus' UmN Ulmus 'New Horizon'
<p>Mobilier urbain / stadsmoeubilair</p> <ul style="list-style-type: none"> Borne rétractable / intrekbare meetpaal Chambre de visite / bezoekenkamer Poubelle / vuilbak Avais / afkoer Lampadère - mâle / straatlamp - mast Lampadère suspendu / straatlamp - hangend Grillage ou grille-corps / rooster of reling Rafleur vélo / fietsenstiel Mât STB / MVB mast 	<p>Démolitions / alooerwerkzaamheden</p> <ul style="list-style-type: none"> Démolitions d'ouvrages / afbraak van constructies Autres arbres / gekapte bomen

Maitre de l'ouvrage - Bouwheer

FOD MOBILITEIT EN VERVOER / SPF MOBILITEIT EN TRANSPORTS

beliris POUR BRUXELLES VOOR BRUSSEL

Samenwerkingsakkoord tussen de Federale Staat en het Brussels Hoofdstedelijk Gewest van 15/09/1993 / Akkoord de Coöperation du 15/09/1993, entre l'Etat fédéral et la Région de Bruxelles-Capitale

Rue du Progrès 98 1000 Bruxelles / Vervoeraparaat 98 1000 Brussel / T: 02729.86.00 / F: 02729.04.48

www.mobilit.be

RÉAMÉNAGEMENT DES ABORDS DE L'ANCIENNE GARE DE LAEKEN / HERAANLEG VAN DE OMGEVING VAN HET OUDE STATION VAN LAEKEN

Comportant la réalisation d'une voie cyclable et la réalisation d'une ariane urbaine / Met integratie van de realisatie van een fietspad en het aanleggen van een stedelijke las

Met integratie van de realisatie van een fietspad en het aanleggen van een stedelijke las

DOSSIER N° 4.1.85.1.

Dessiné par / Opgesteld door: Nicolas De Moor

Vérifié par l'ingénieur / Nagelezen door de Ingenieur: Le Bernard Lefebvre

Proposé par / Voorgesteld door: S. Lefebvre

Approuvé par le Conseiller-général / Goedgekeurd door de Adviseur-generaal: Le Xavier Bindaels

Modifications / Wijzigingen	Index	Date / Datum

ÉLÉVATIONS DE LA SITUATION EXISTANTE ET PROJETÉE / GEVELS VAN DE BESTAANDE EN GEPROJECTEERDE SITUATIE

Echelle / Schaal	Date / Datum	Cassement / Afbakening	Stade / Status	N° Plan / No. Plan	Index
1/500	10/12/2020		Permis d'urbanisme - Bouwvergunning	04	